

Adeguamento sismico e recupero della scuola media Bruzzano, già Convento San Giuseppe

Raggruppamento Temporaneo
Prof. Arch. Ing. Marco Dezzi Bardeschi
Cooprogetti Soc. Coop.
Arch. Margherita Catanoso
Arch. Massimo Morelli
Arch. Anna Maria Repice
Arch. Sergio Policaro
Ing. Giovanni Becattini


PROGETTO ESECUTIVO
P.A.01
Pianta Piano Seminterrato
scala 1:100

RUP: Arch. Giuseppina Eulilli

Dirigente Settore 6 Arch. Silvana De Carolis



PROGETTO ESECUTIVO

Chiesa di San Giuseppe

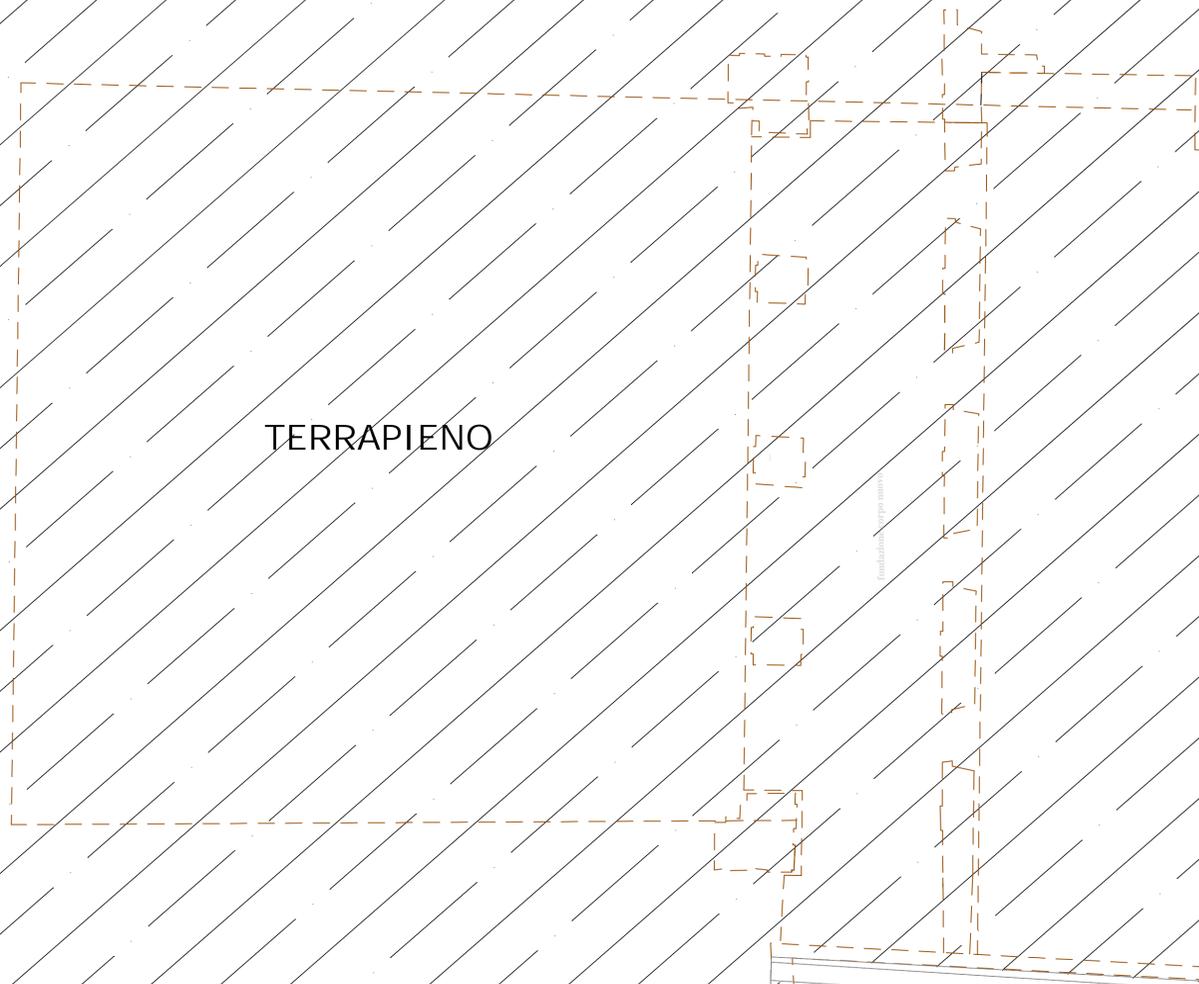

TERRAPIENO

Scesa del Gesù

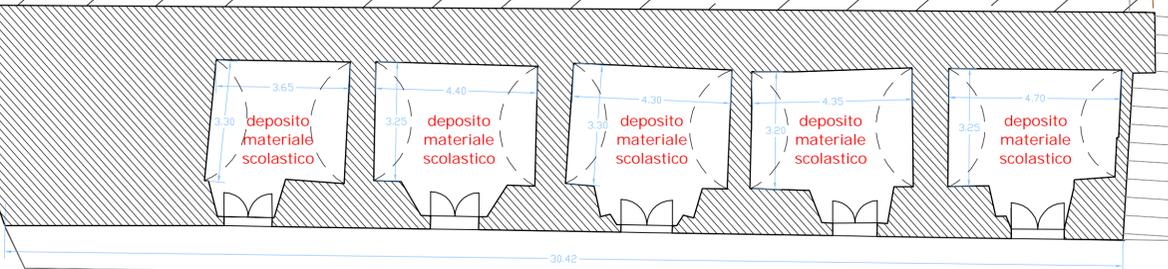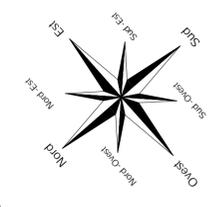

Corso Umberto I



Adeguamento sismico e recupero della scuola media Bruzzano, già Convento San Giuseppe

Raggruppamento Temporaneo
Prof. Arch. Ing. Marco Dezzi Berdeschi
Cooprogetti Soc. Coop.
Arch. Margherita Cataoso
Arch. Massimo Morelli
Arch. Anna Maria Repice
Arch. Sergio Policaro
Ing. Giovanni Becattini
RUP. Arch. Giuseppina Eulilli



PROGETTO ESECUTIVO
P.A.02
Pianta Piano Terra
scala 1:100
Dirigente Settore 6 Arch. Silvana De Carolis

PROGETTO ESECUTIVO

Chiesa di San Giuseppe

Scala del Gesù

Corso Umberto I

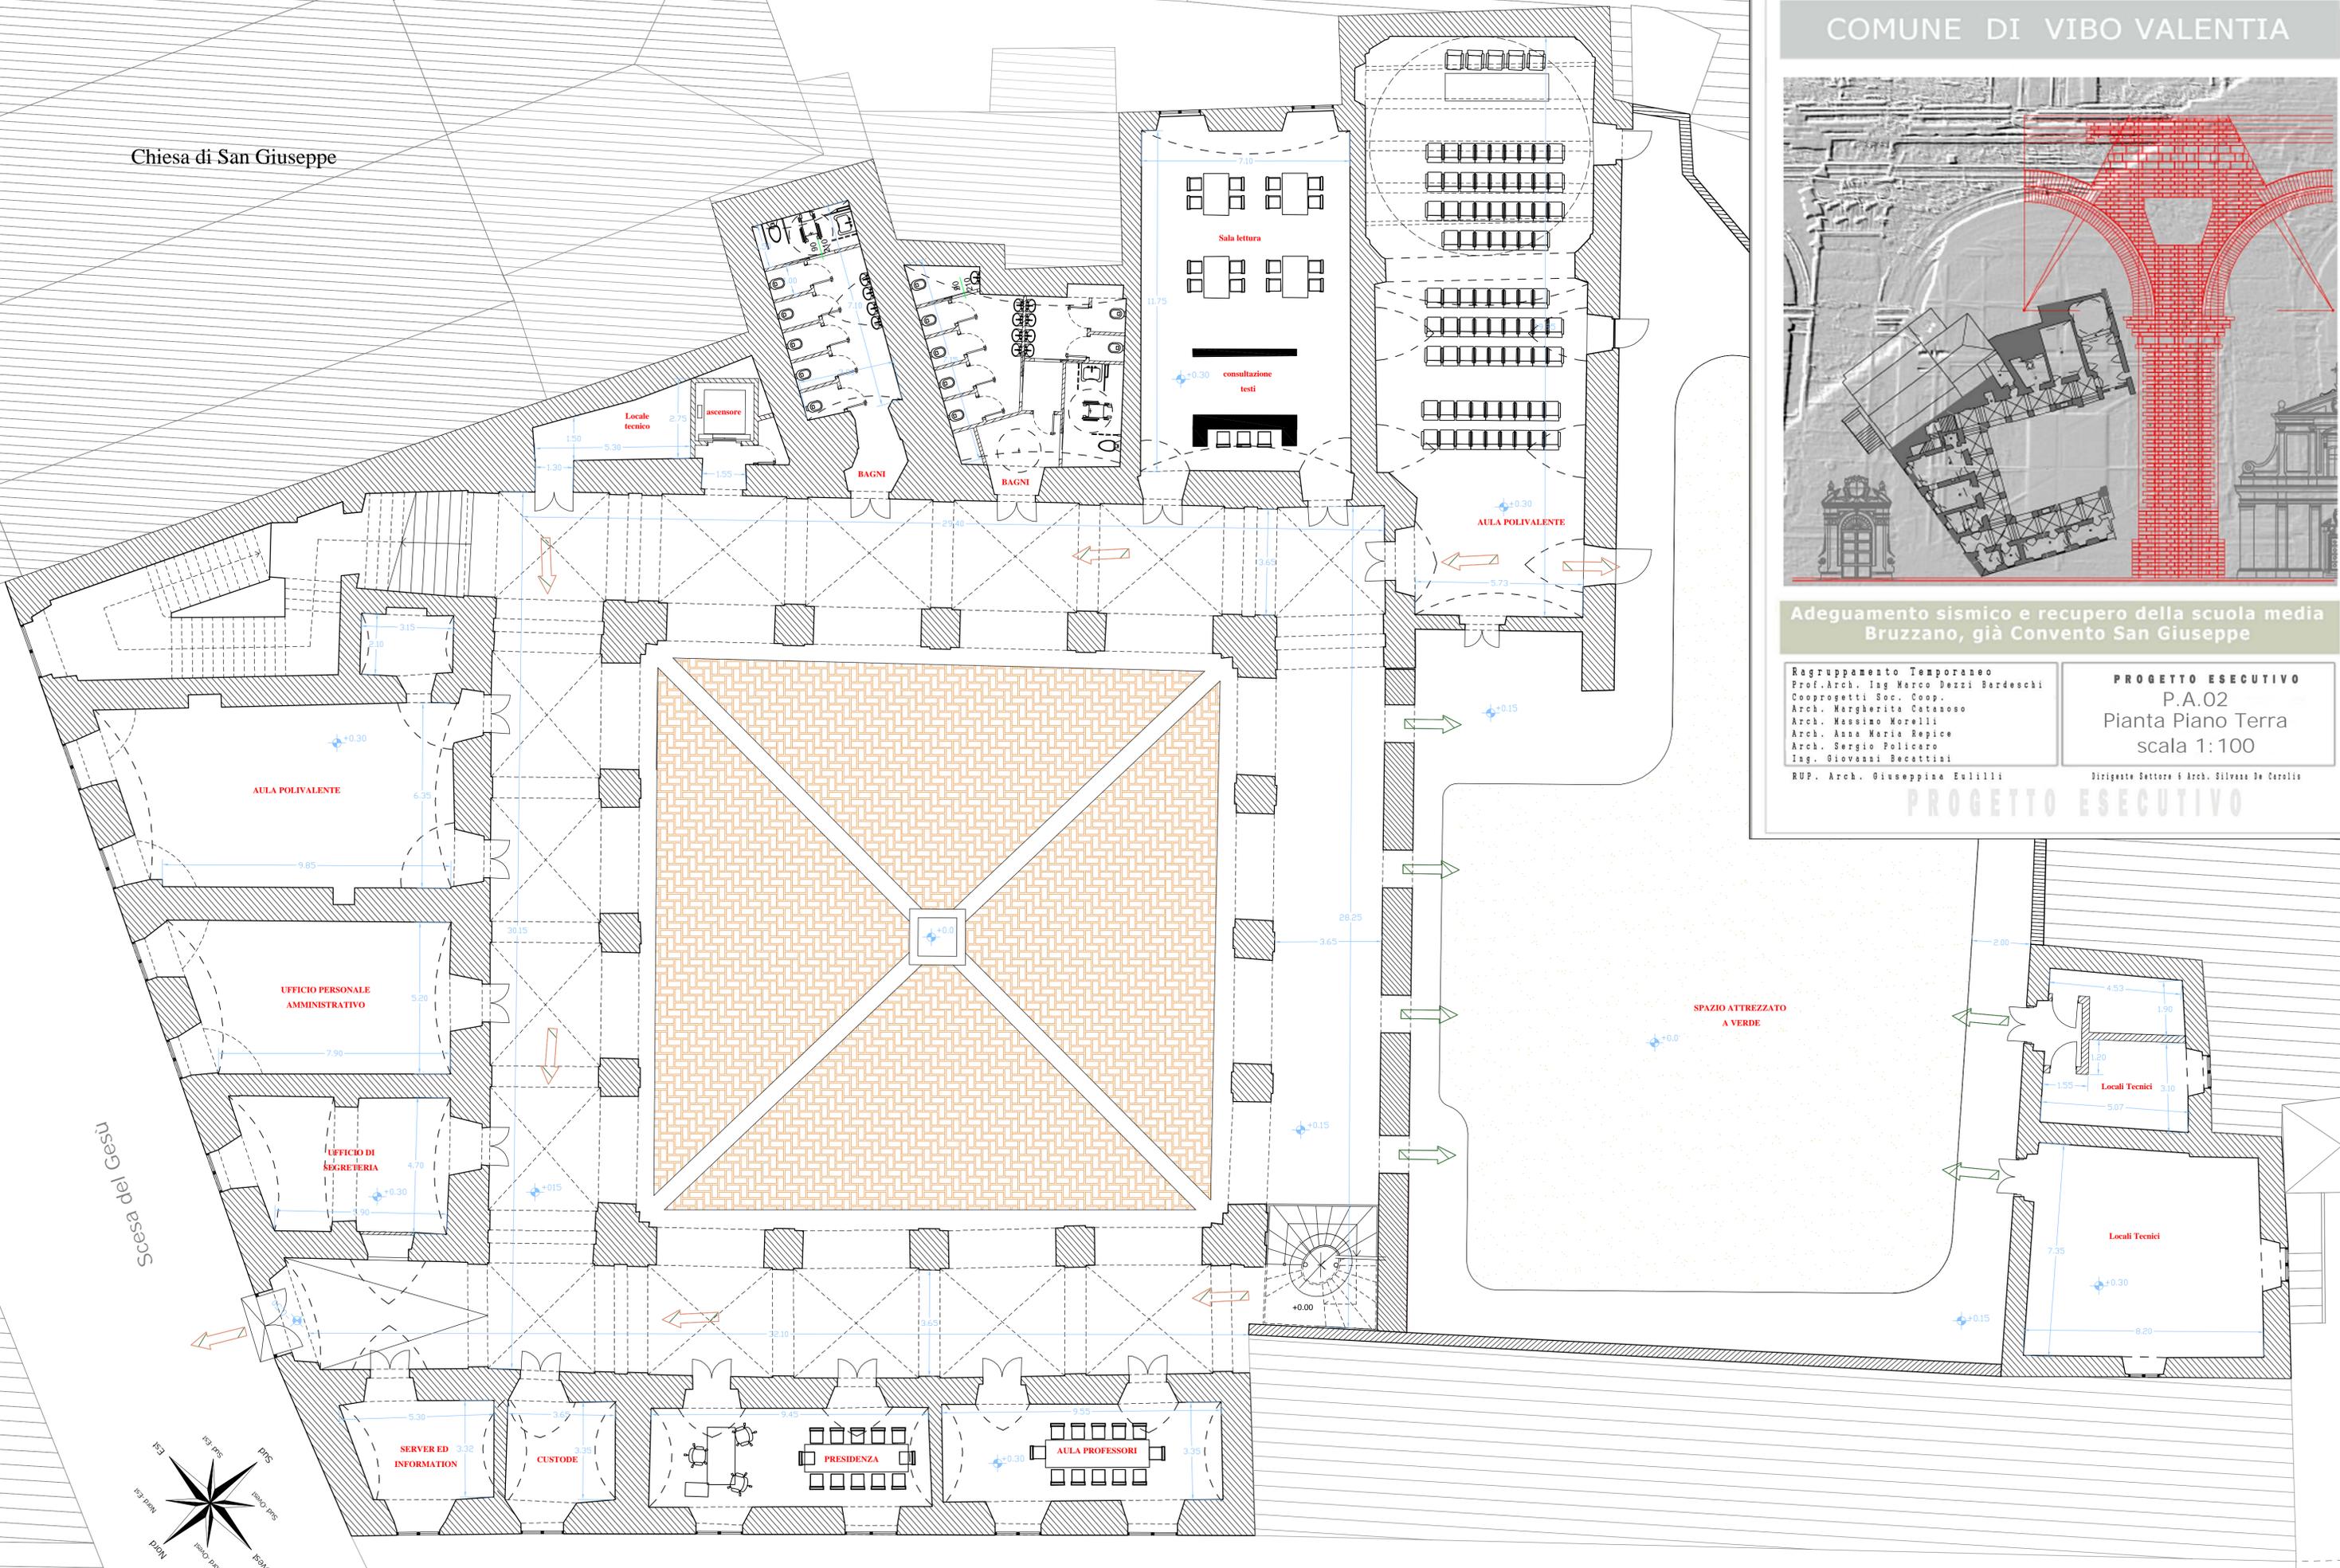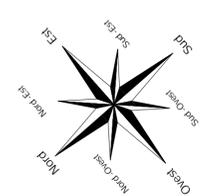

AULA POLIVALENTE

UFFICIO PERSONALE AMMINISTRATIVO

UFFICIO DI SEGRETERIA

SERVERED INFORMATION

CUSTODE

PRESIDENZA

AULA PROFESSORI

Sala lettura

consultazione testi

AULA POLIVALENTE

SPAZIO ATTREZZATO A VERDE

Locali Tecnici

Locali Tecnici

Locale tecnico

ascensore

BAGNI

BAGNI

+0.00

+0.30

+0.30

+0.15

+0.00

+0.15

+0.15

+0.00

+0.15

1.50

5.30

1.55

2.75

1.30

2.50

1.50

11.75

7.10

3.65

5.73

5.73

2.10

3.15

6.35

9.85

30.15

5.20

7.90

4.70

3.90

32.10

3.65

28.25

3.65

2.00

4.53

1.90


1.55

3.10

5.07

7.35

8.20



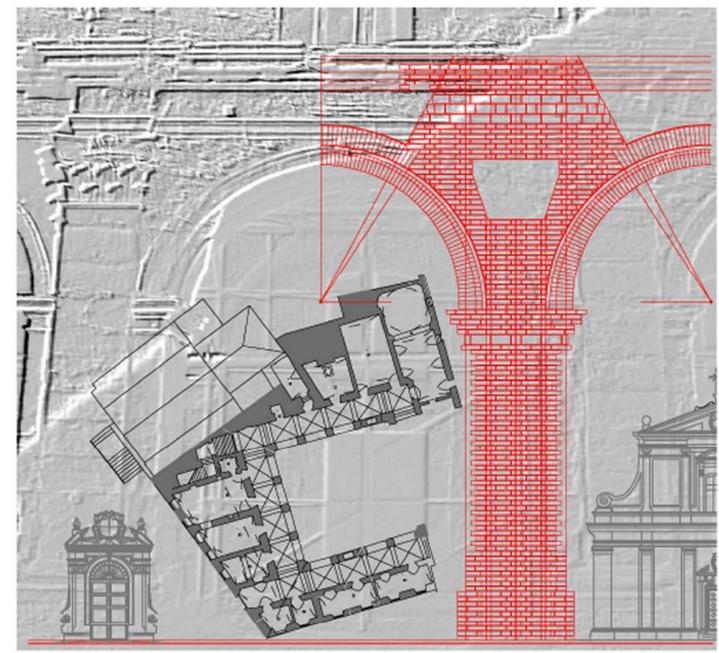


Adeguamento sismico e recupero della scuola media Bruzzano, già Convento San Giuseppe

Raggruppamento Temporaneo
Prof. Arch. Ing. Marco Dezzi Bardeochi
Cooprogetti Soc. Coop.
Arch. Margherita Catanoso
Arch. Massimo Morelli
Arch. Anna Maria Repice
Arch. Sergio Policaro
Ing. Giovanni Becattini
RUP. Arch. Giuseppina Eulilli

PROGETTO ESECUTIVO
P.A.03
Pianta Piano Primo
scala 1:100
Dirigente Settore 6 Arch. Silvana De Carolis

PROGETTO ESECUTIVO

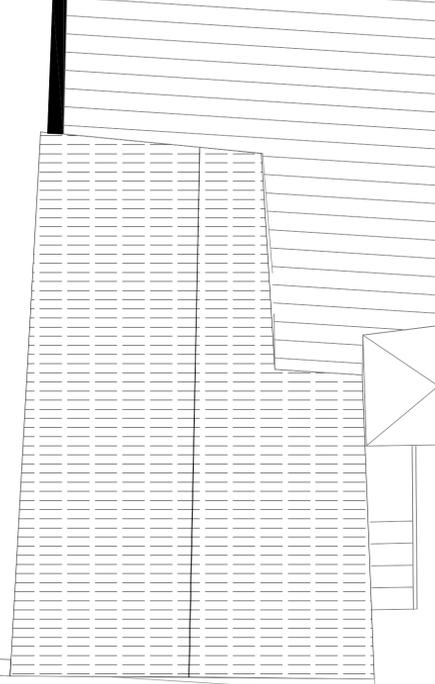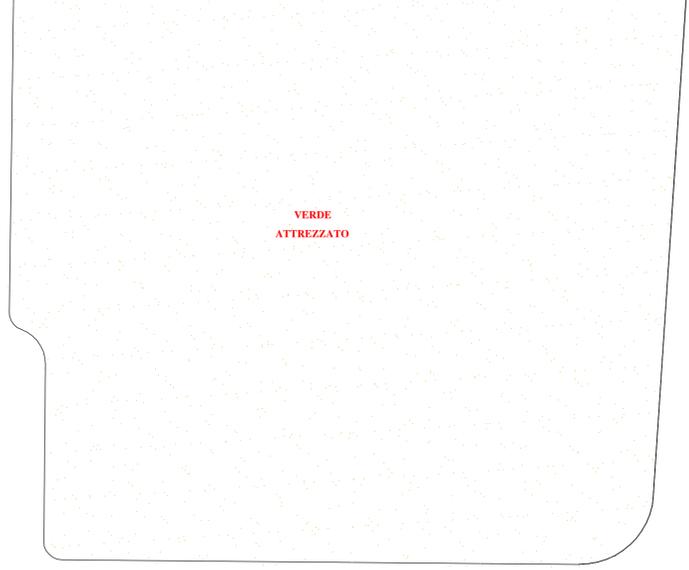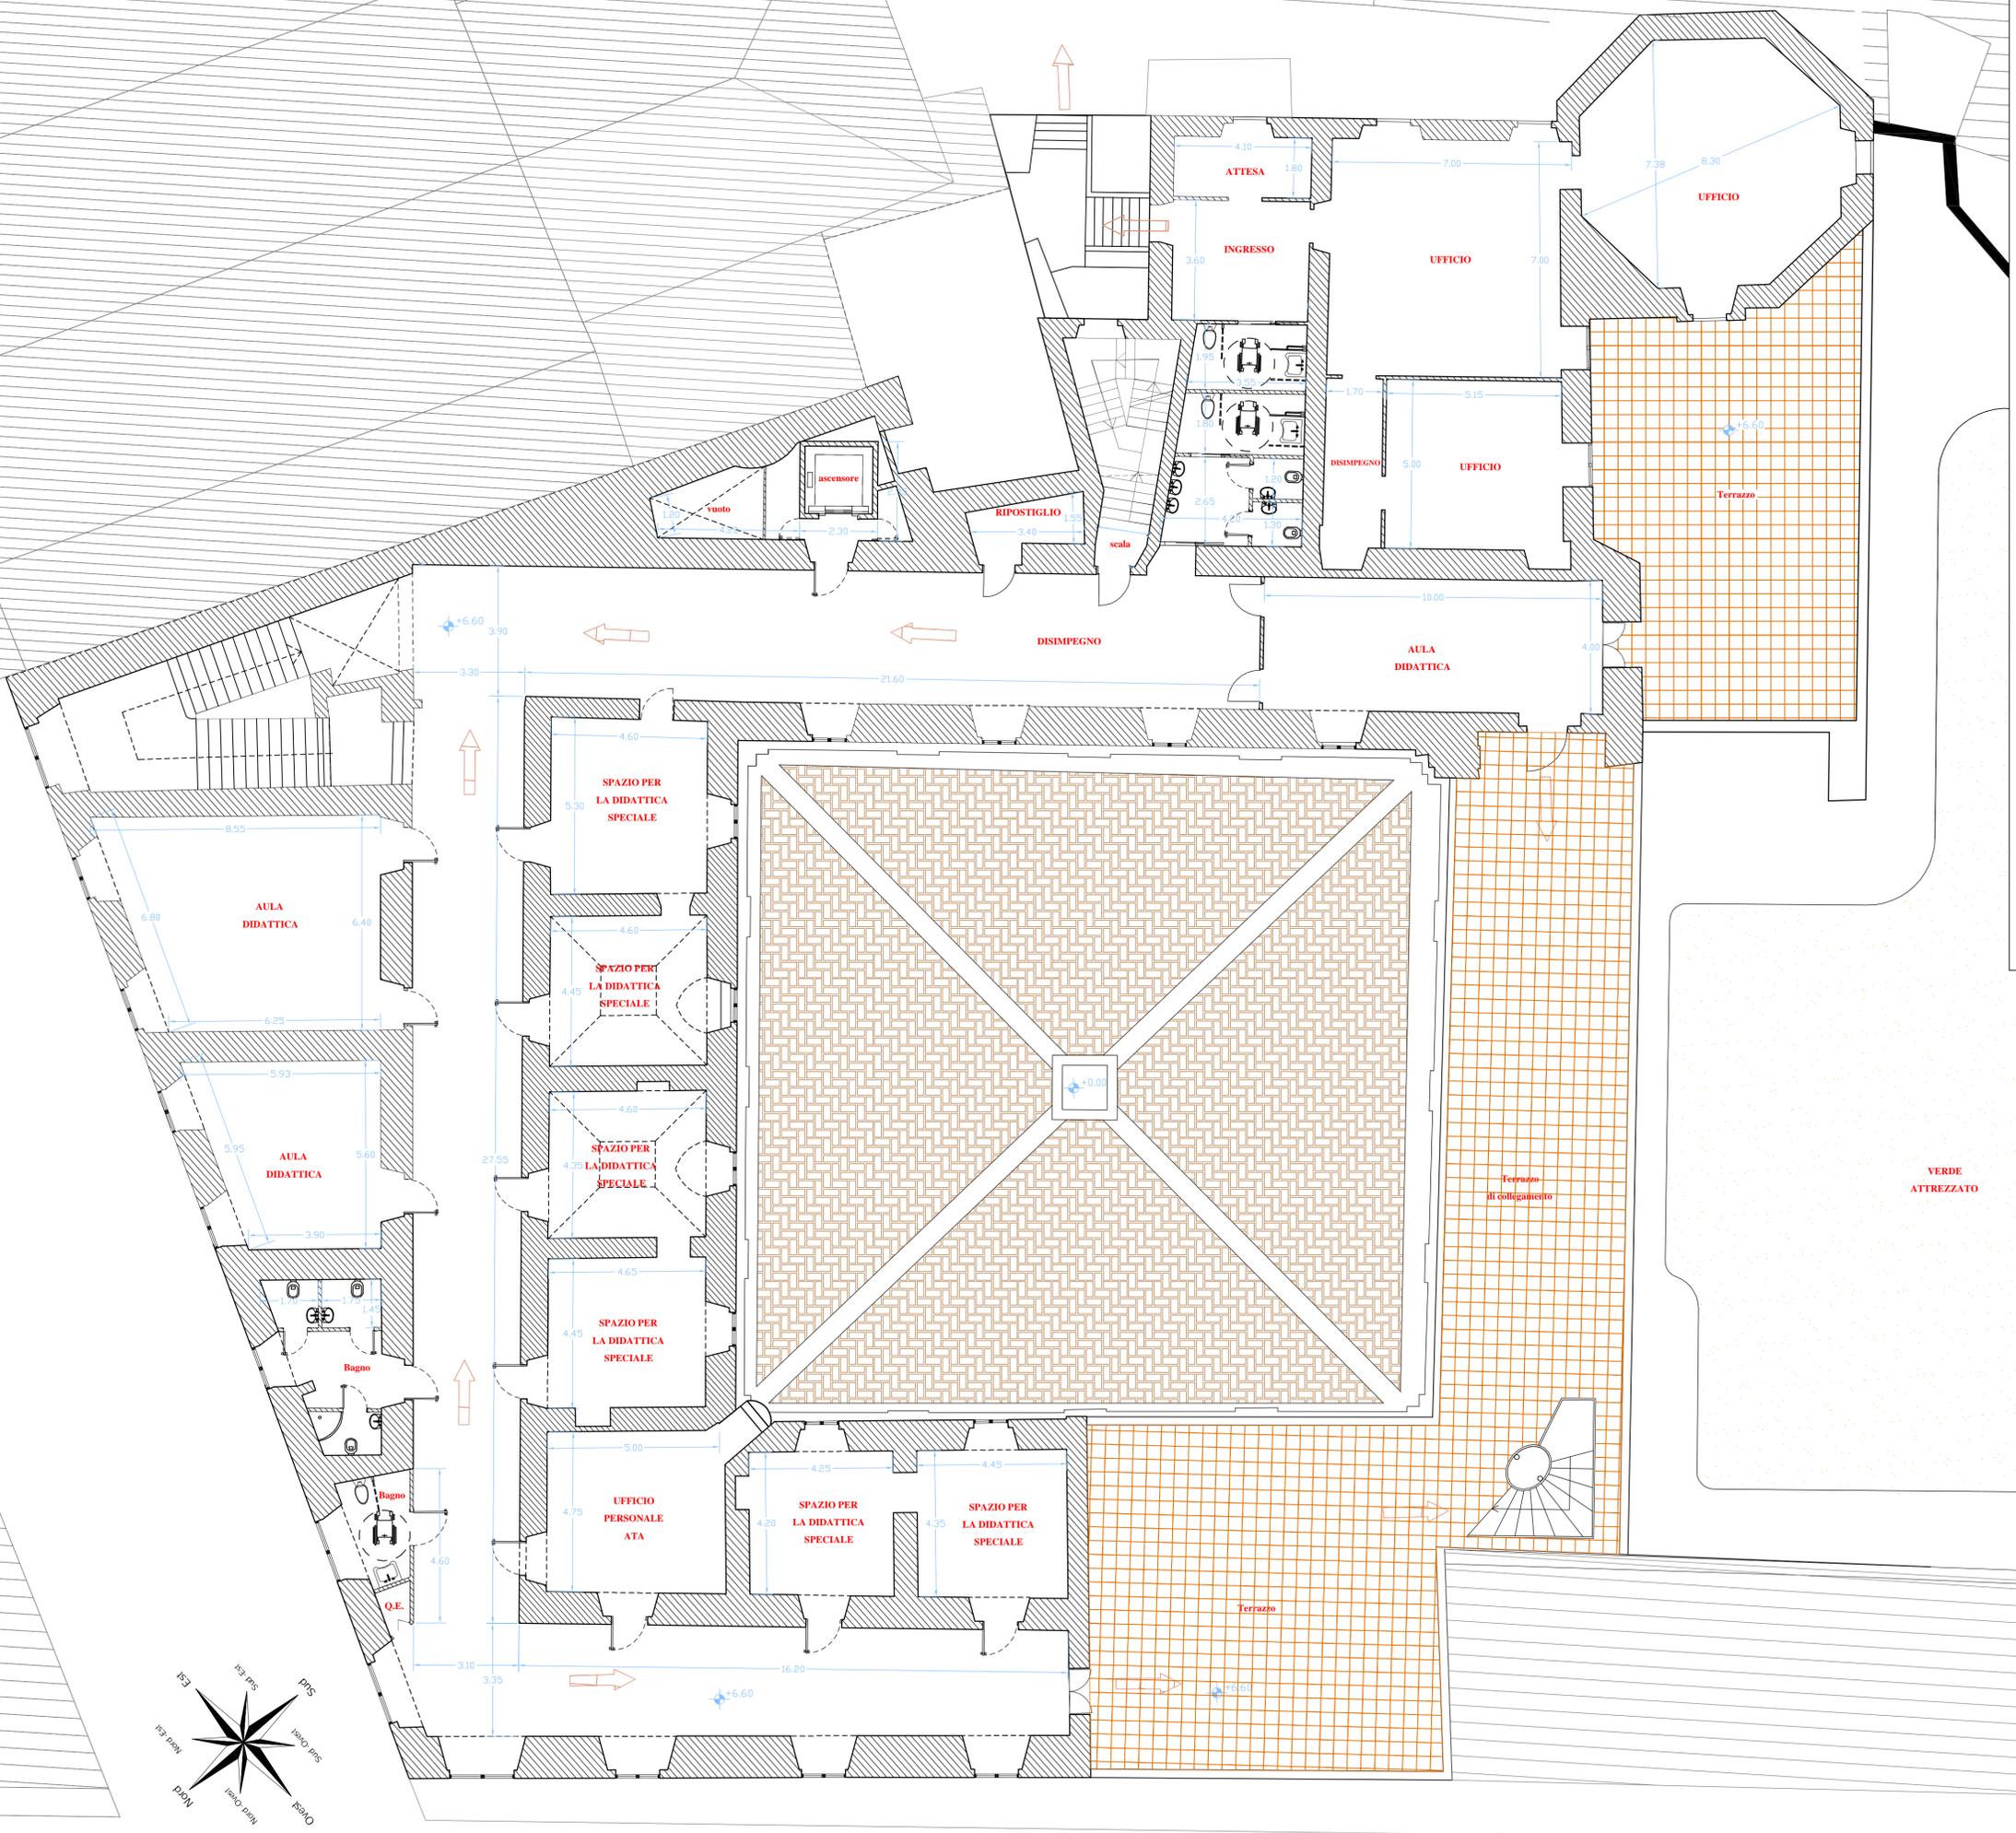



Adeguamento sismico e recupero della scuola media Bruzzano, già Convento San Giuseppe



Raggruppamento Temporaneo
Prof. Arch. Ing. Marco Bezzi Bardeschi
Cooprogetti Soc. Coop.
Arch. Margherita Catanoso
Arch. Massimo Morelli
Arch. Anna Maria Repice
Arch. Sergio Policaro
Ing. Giovanni Becattini

PROGETTO ESECUTIVO
P.A.04
Pianta Sottotetto
scala 1:100


RUP. Arch. Giuseppina Eulilli

Dirigente Settore e Arch. Silvana De Carolis


PROGETTO ESECUTIVO

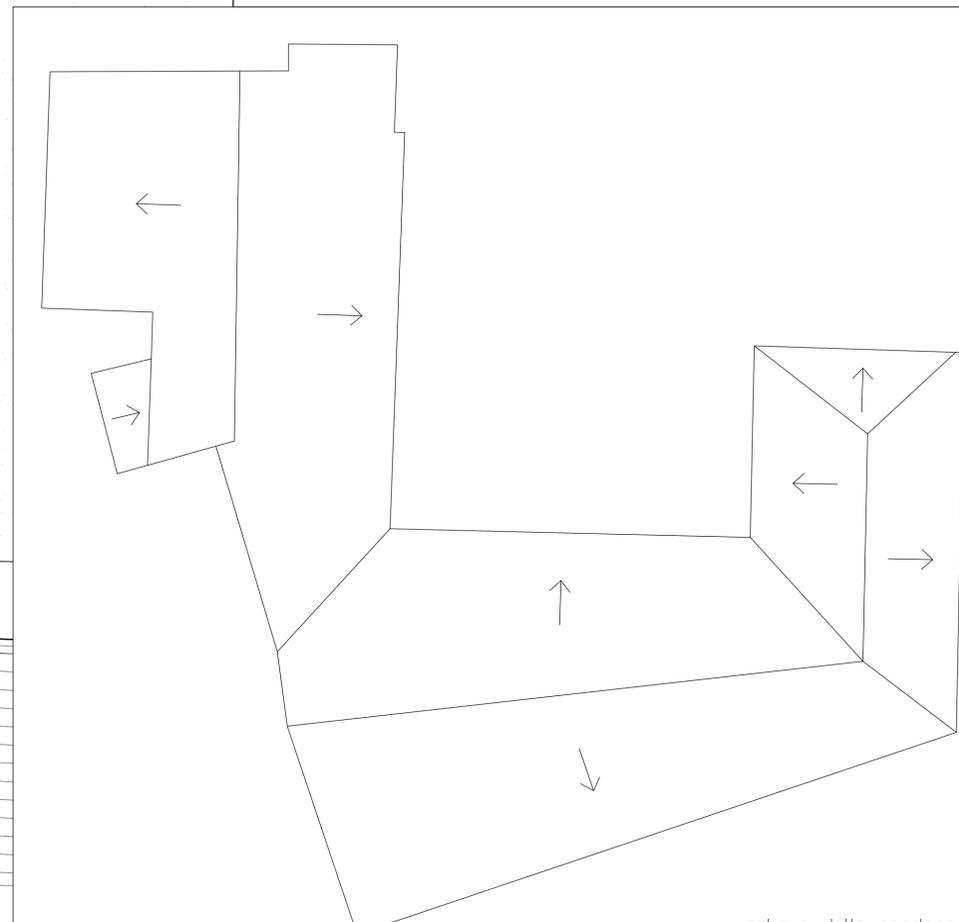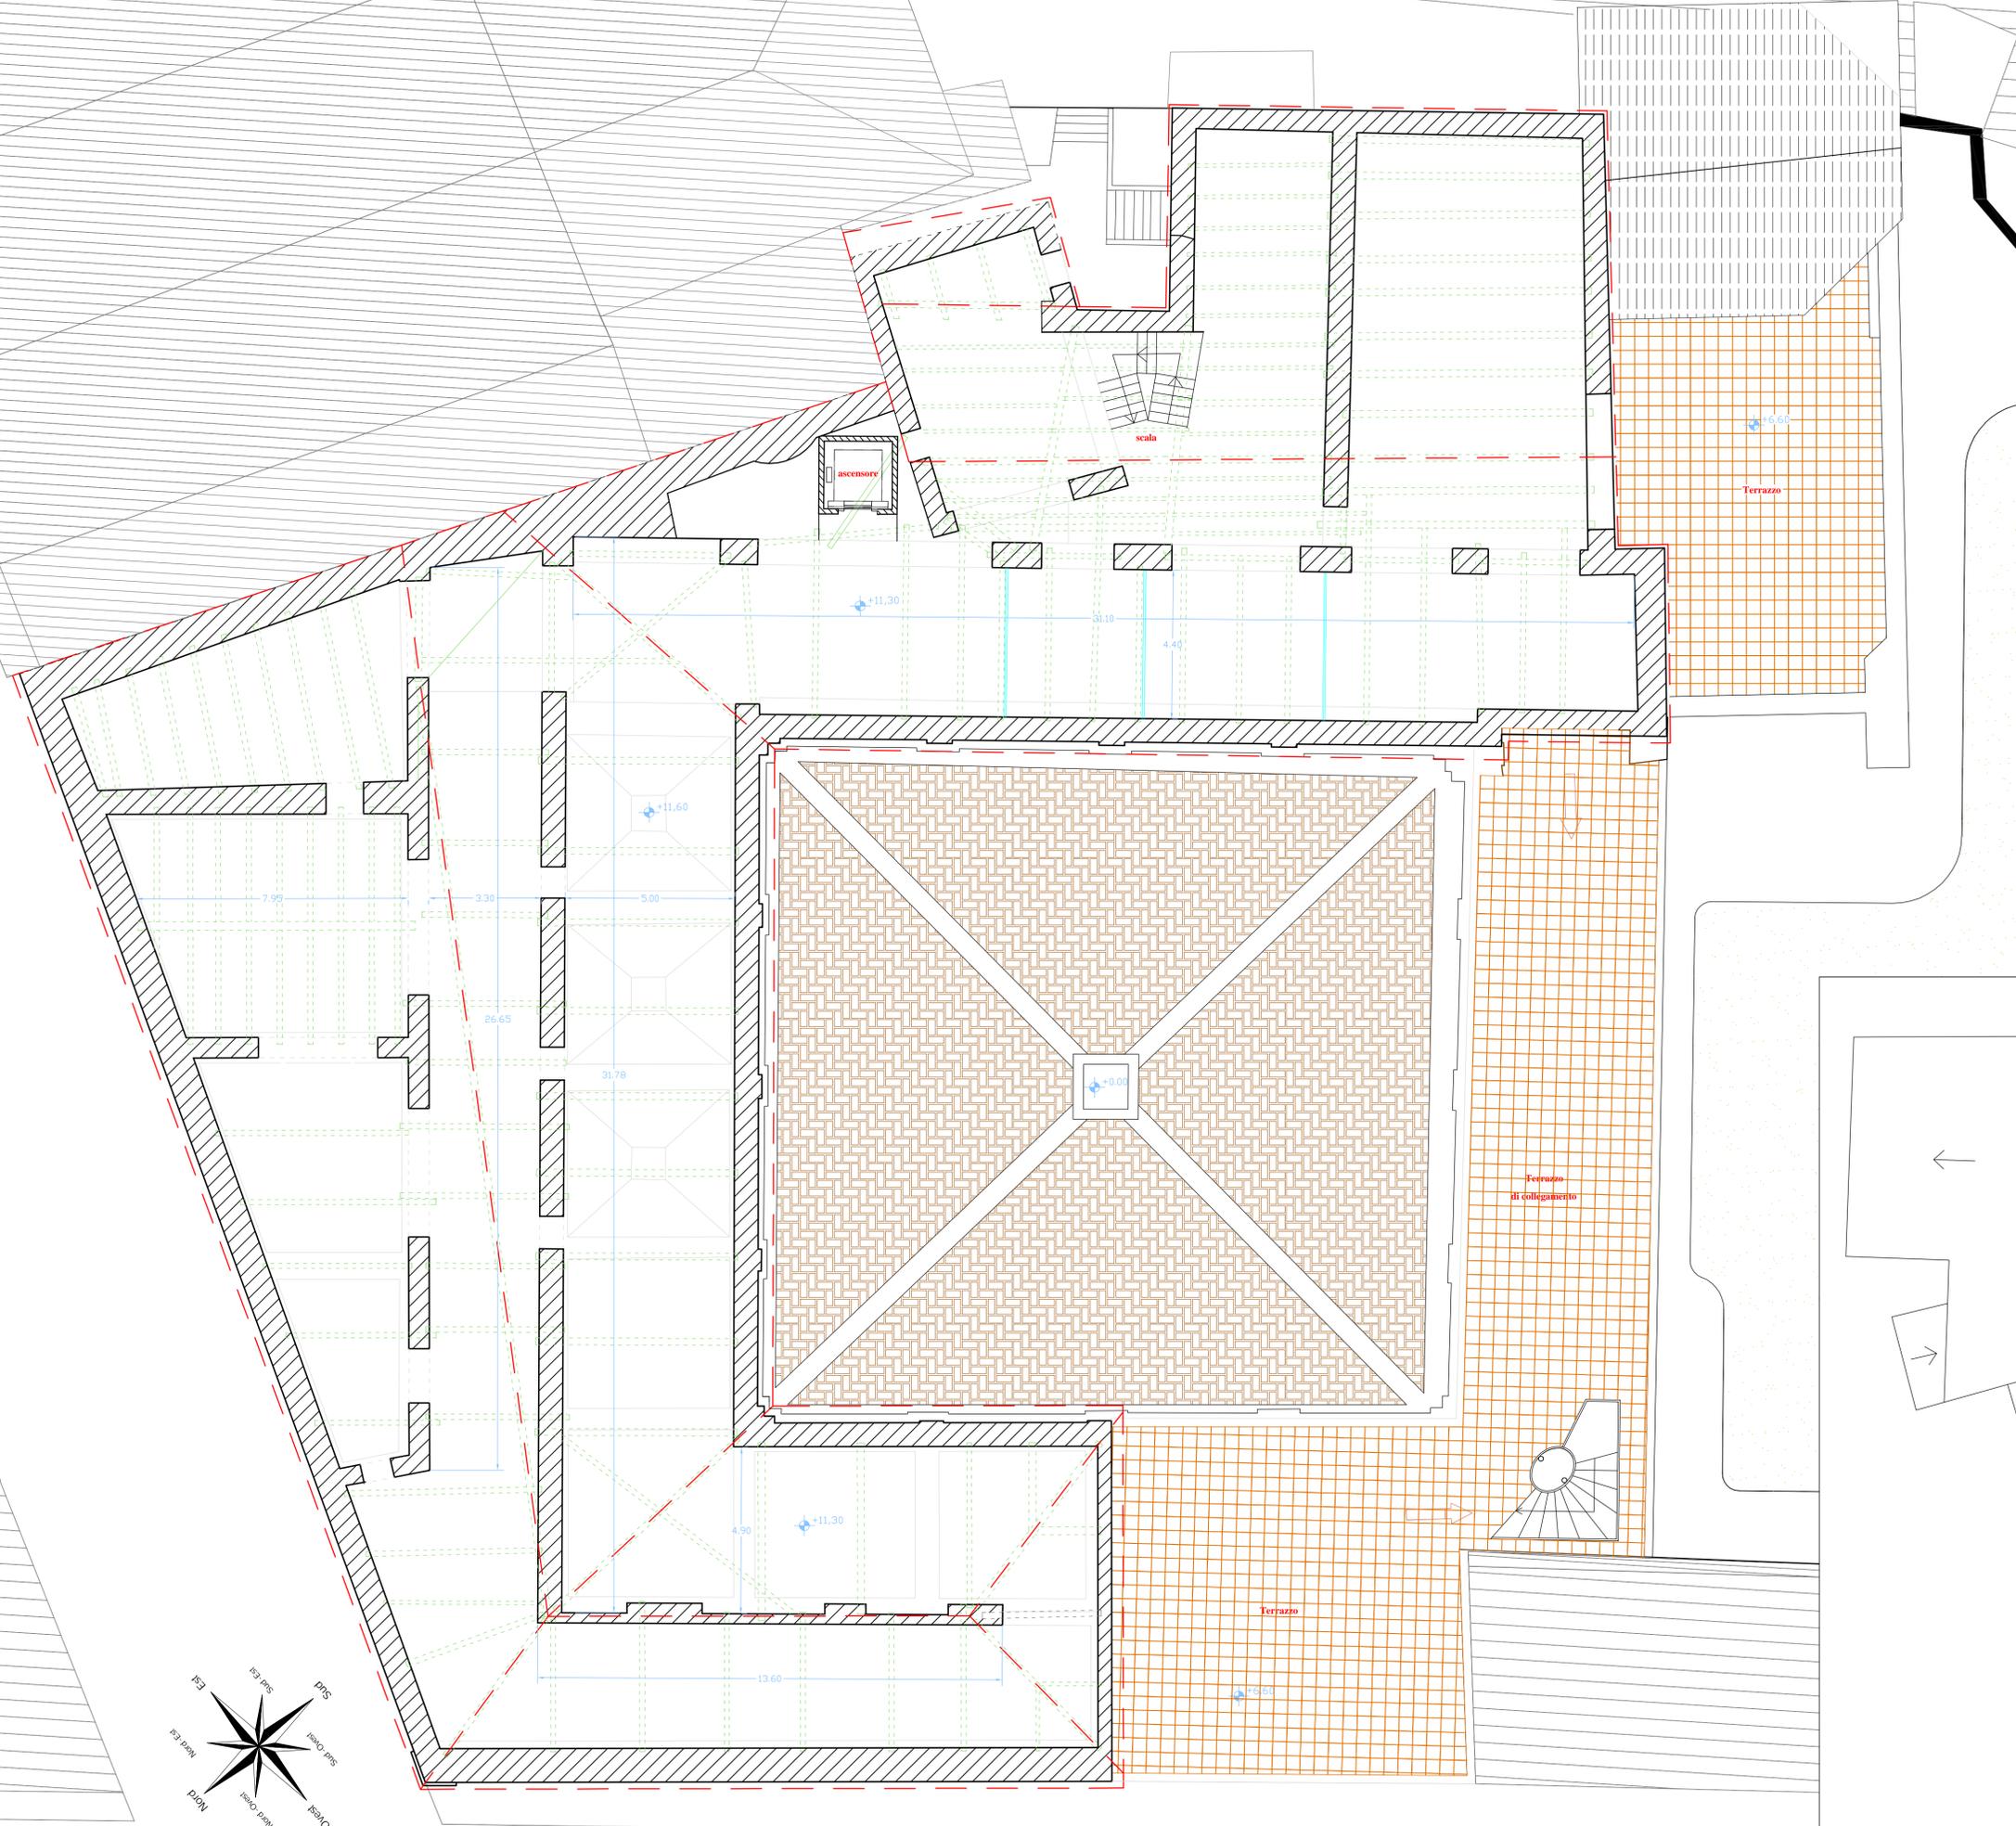


schema delle pendenze

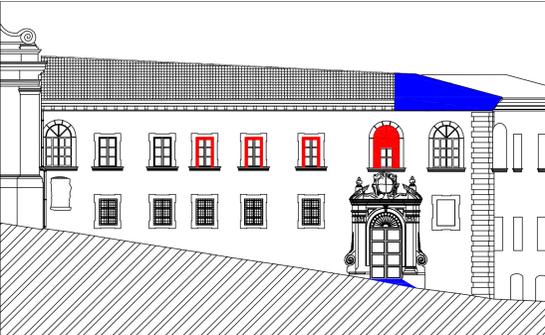

Prospetto Scesa del Gesù

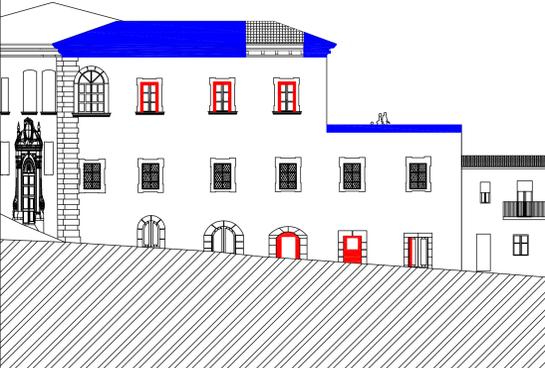


Prospetto Corso Umberto

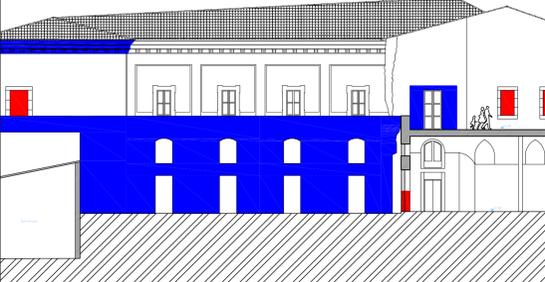

Prospetto Interno Sud

- Ricostruzioni
- Demolizioni

COMUNE DI VIBO VALENTIA

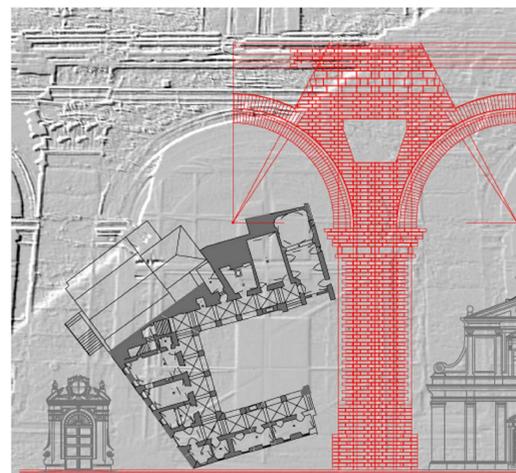

Adeguamento sismico e recupero della scuola media Bruzzano, già Convento San Giuseppe


Raggruppamento Temporaneo
 Prof. Arch. Ing. Marco Dotti Baranochi
 Cooproggettisti Soc. Coop.
 Arch. Margherita Catasuso
 Arch. Massimo Marcelli
 Arch. Anna Maria Ripice
 Arch. Sergio Policaro
 Ing. Giovanni Beniccioli
 RUP. Arch. Giuseppina Eulilli

PROGETTO ESECUTIVO
 P.A.05
 DEMOLIZIONI E
 RICOSTRUZIONI


Struttura Rettore G. Arch. Silvia De Ceccis

PROGETTO ESECUTIVO


Pianta Seminterrato 1:200

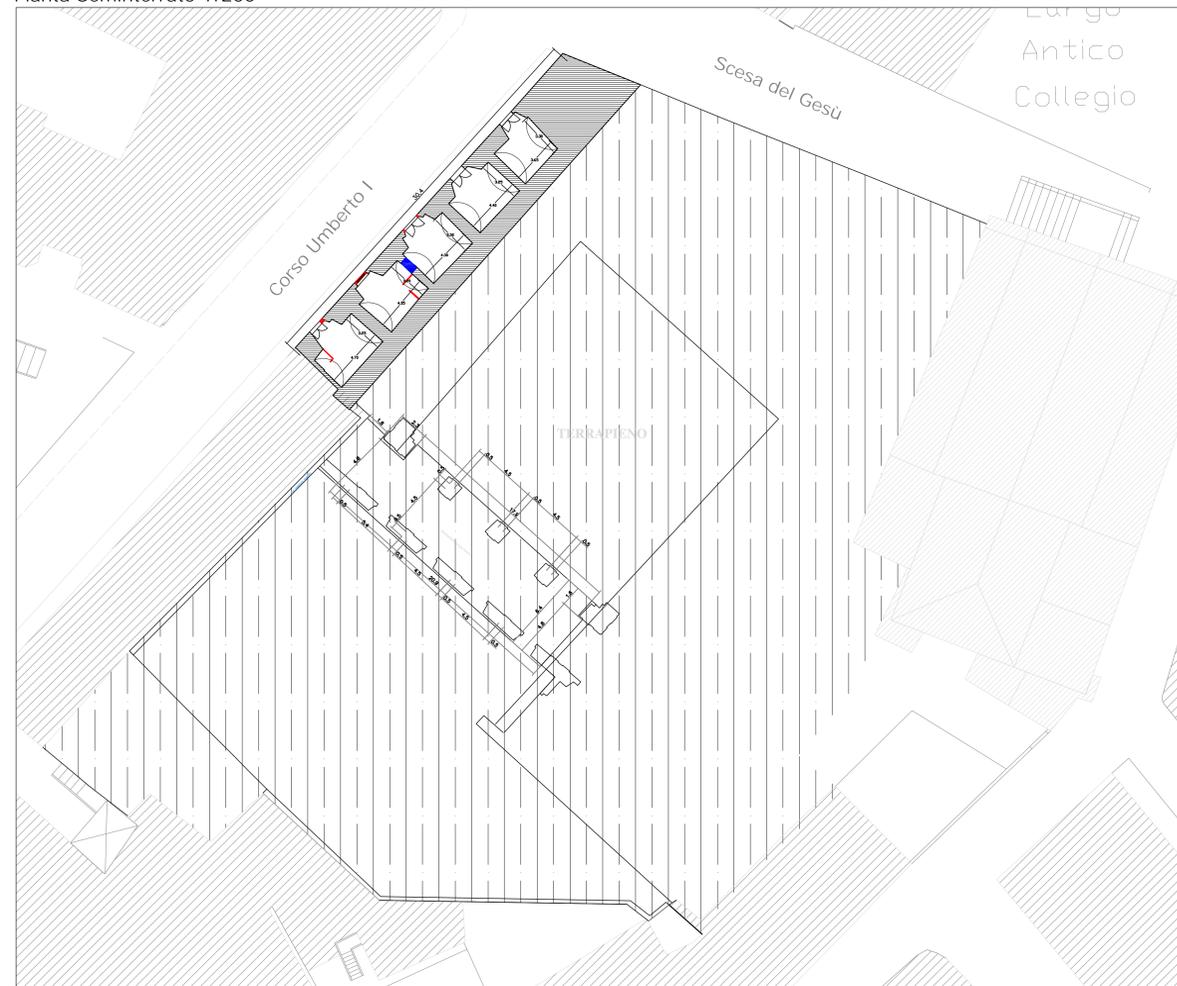


Pianta Piano Primo 1:200

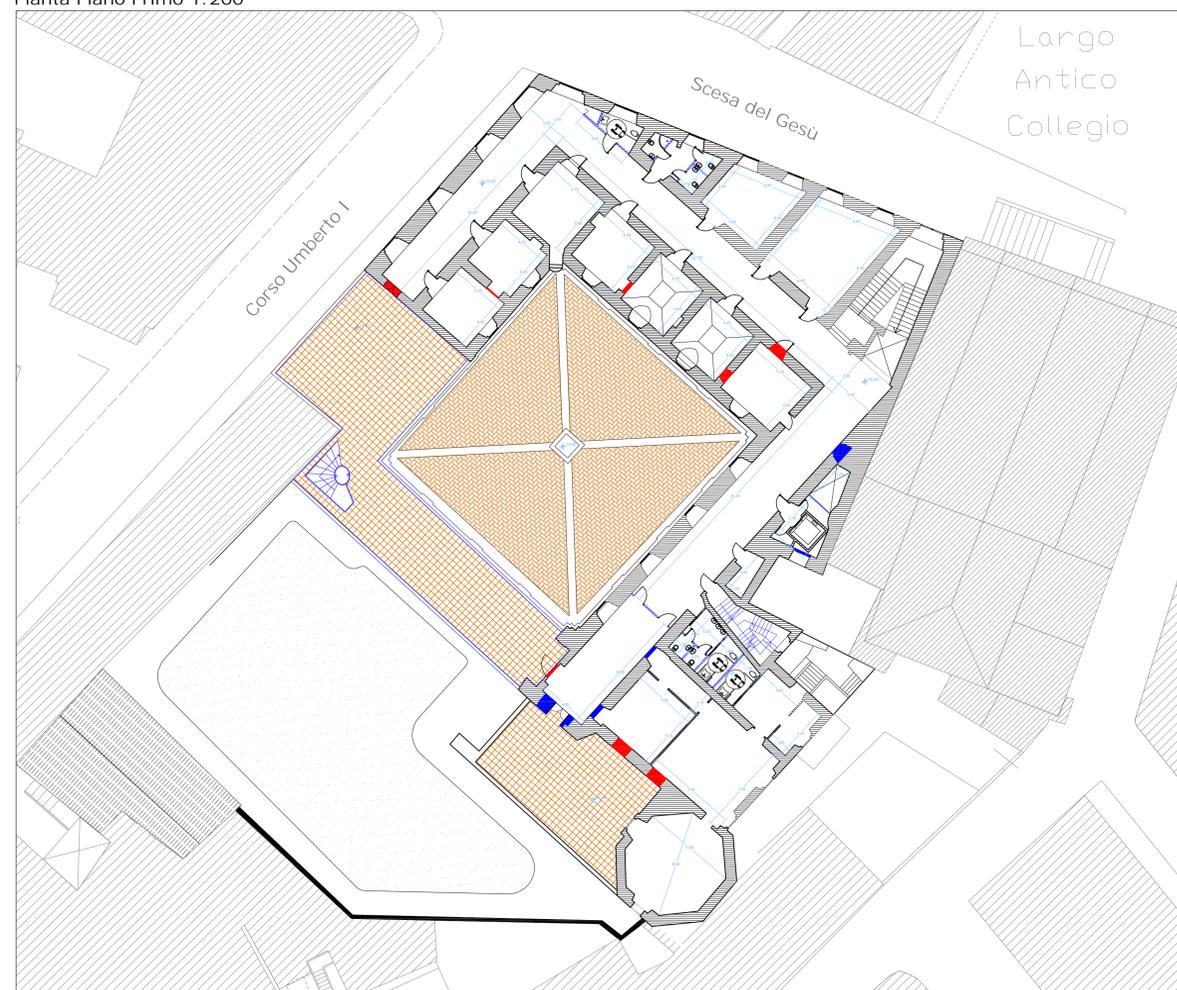


Pianta Piano Terra 1:200

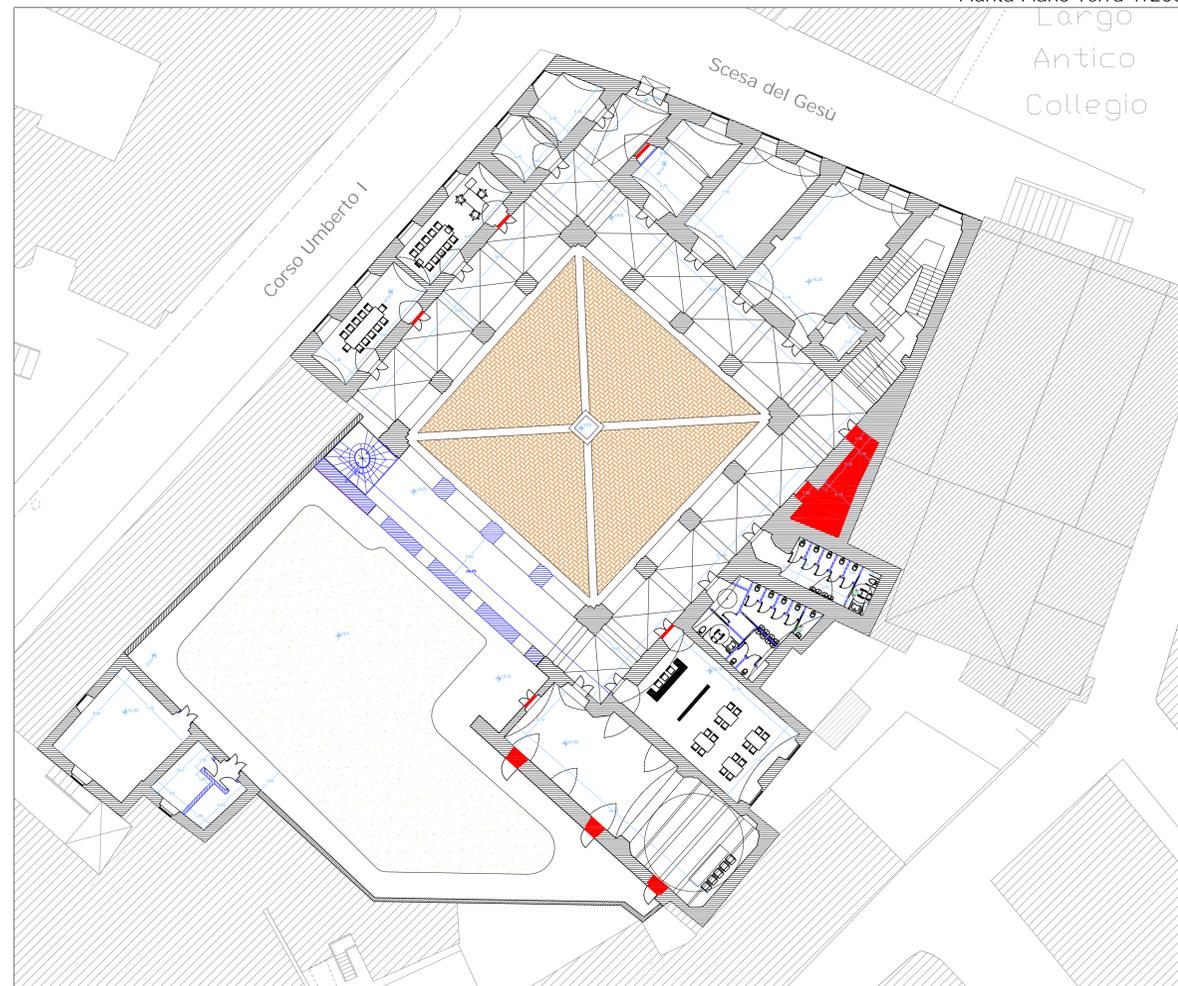

Pianta Sottotetto 1:200

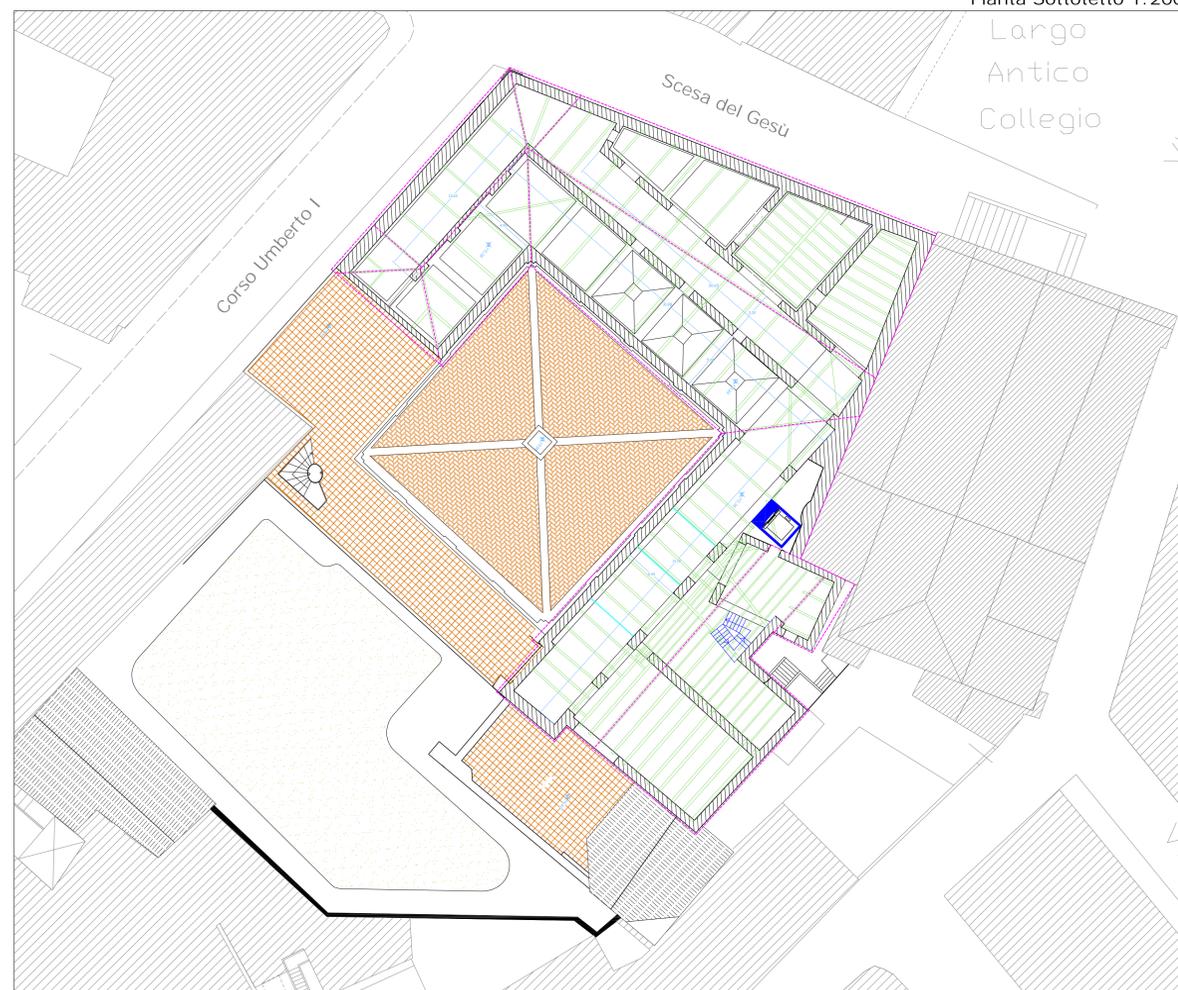


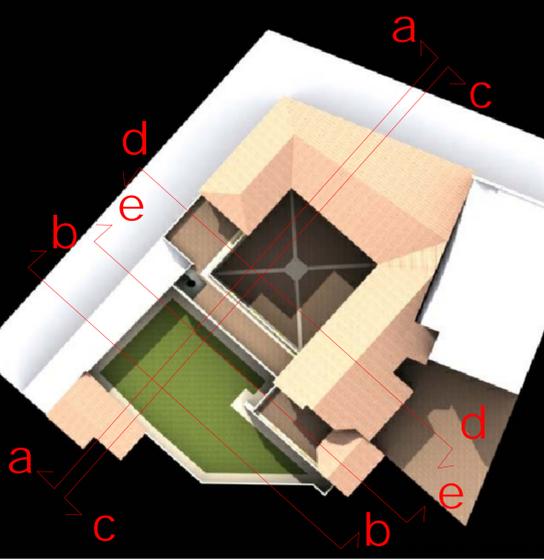

Prospetto Scesa del Gesù 1:100




Vista portico interno

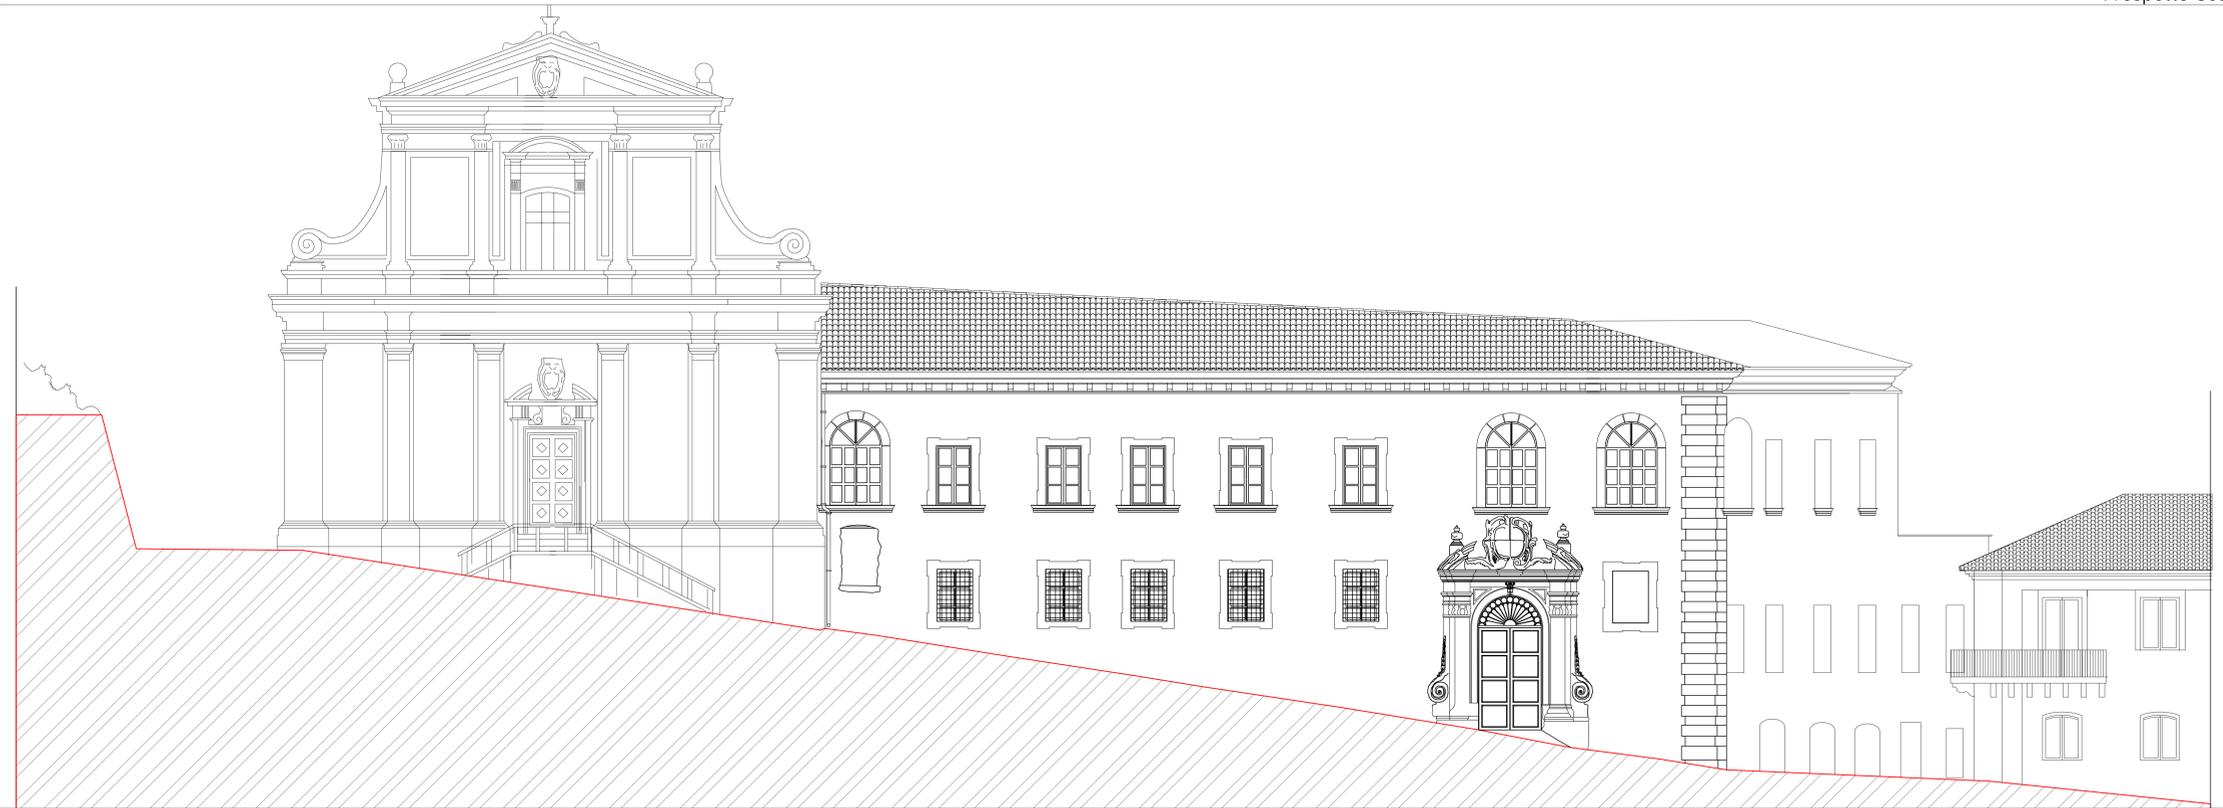

Sezione d-d 1:100


Vista prospettica Corpo Nuovo




COMUNE DI VIBO VALENTIA

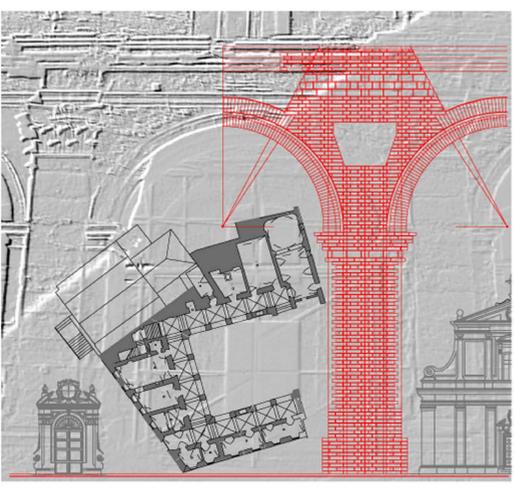

Adeguamento sismico e recupero della scuola media Bruzzano, già Convento San Giuseppe

<p>Gruppo Temporaneo Prof. Arch. Ing. Marco Dezzi Bardeschi Cooproggetti Soc. Coop. Arch. Margherita Catososo Arch. Massimo Meriali Arch. Anna Maria Ripice Arch. Sergio Policoro Ing. Giovanni Scattoli RUP, Arch. Giuseppina Esillili</p>	<p>PROGETTO ESECUTIVO P.A.06 Prospetti e Sezioni scala 1:100</p> <p>Direttore Settore E Arch. Silvana De Caralis</p>
---	--

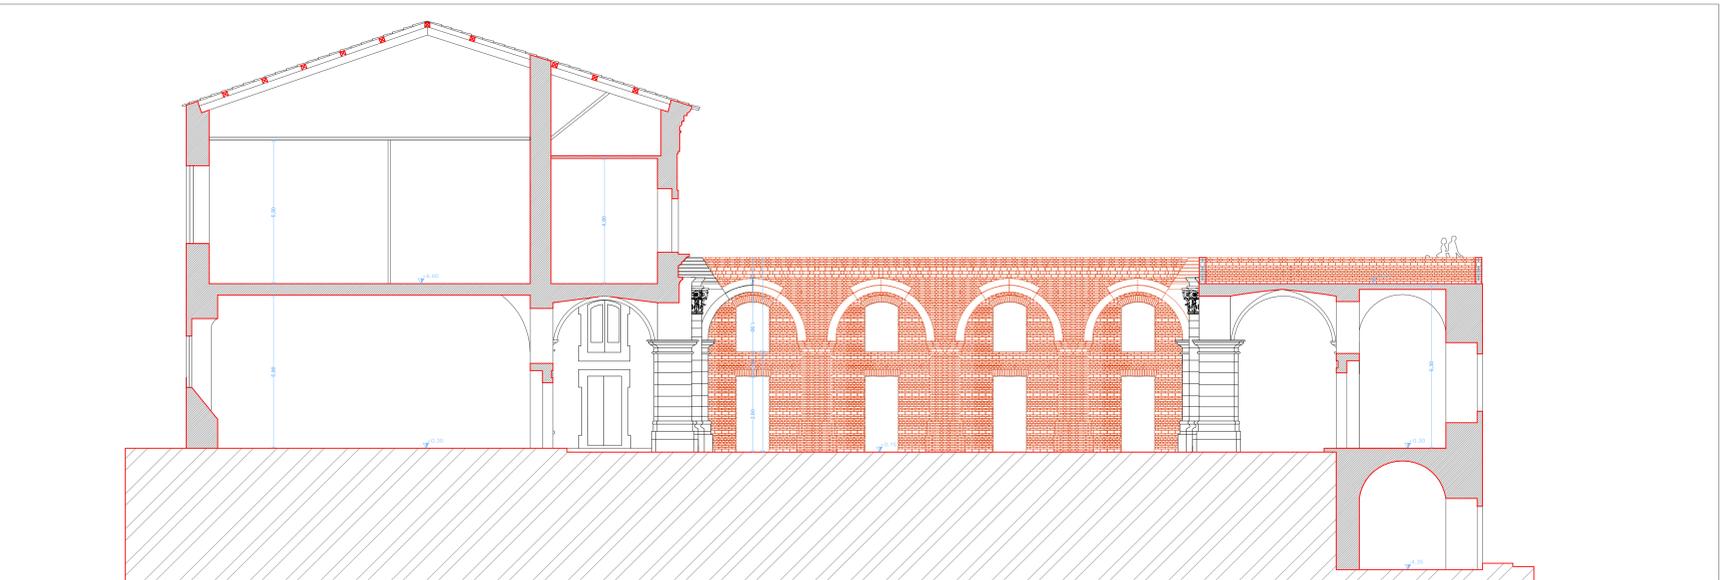

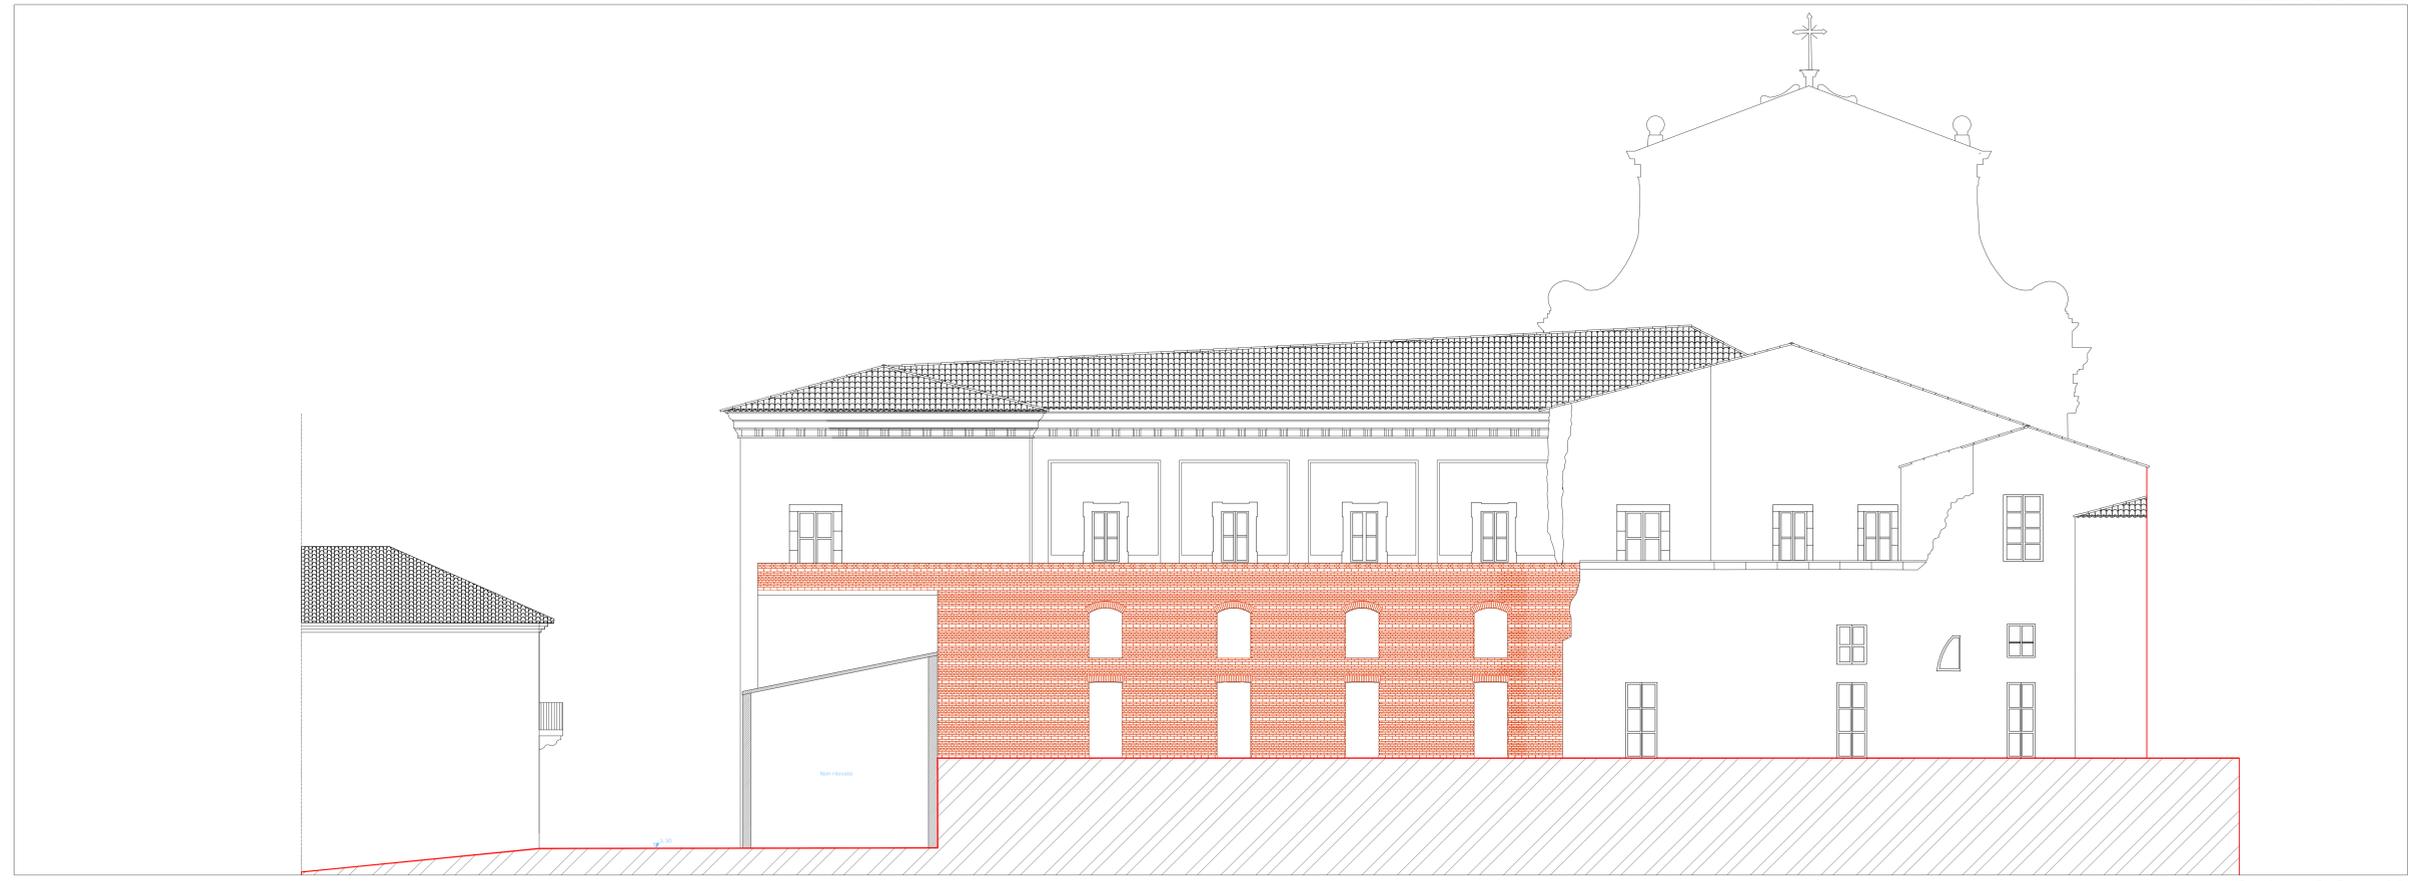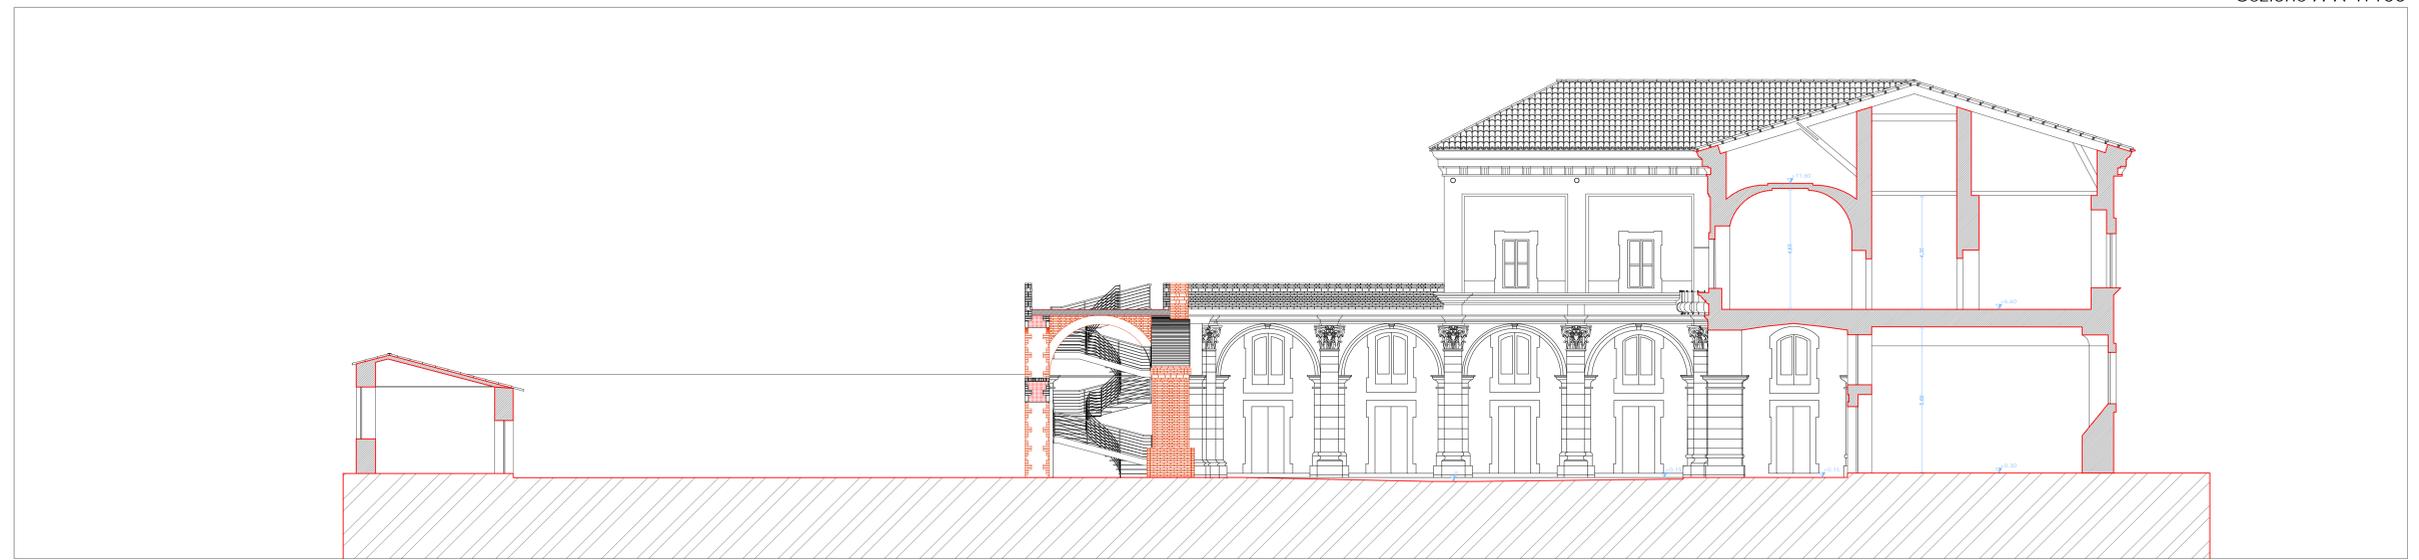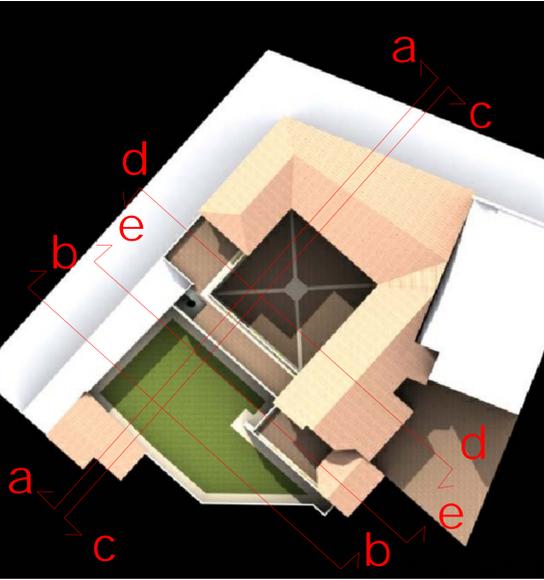


COMUNE DI VIBO VALENTIA

Adeguamento sismico e recupero della scuola media Bruzzano, già Convento San Giuseppe

Raggruppamento Temporaneo
 Prof./Arch. Ing. Marco Dezzi Bardeschi
 Cooproggetti Soc. Coop.
 Arch. Margherita Catostoso
 Arch. Mariapaola Rezzilli
 Arch. Anna Maria Ripice
 Arch. Sergio Polizzaro
 Ing. Giovanni Scattolani
 RUP, Arch. Giuseppina Esillili


PROGETTO ESECUTIVO
 P.A.07
 Prospetti e Sezioni
 scala 1:100

Dirigente Settore II Arch. Silvana De Caralis
PROGETTO ESECUTIVO

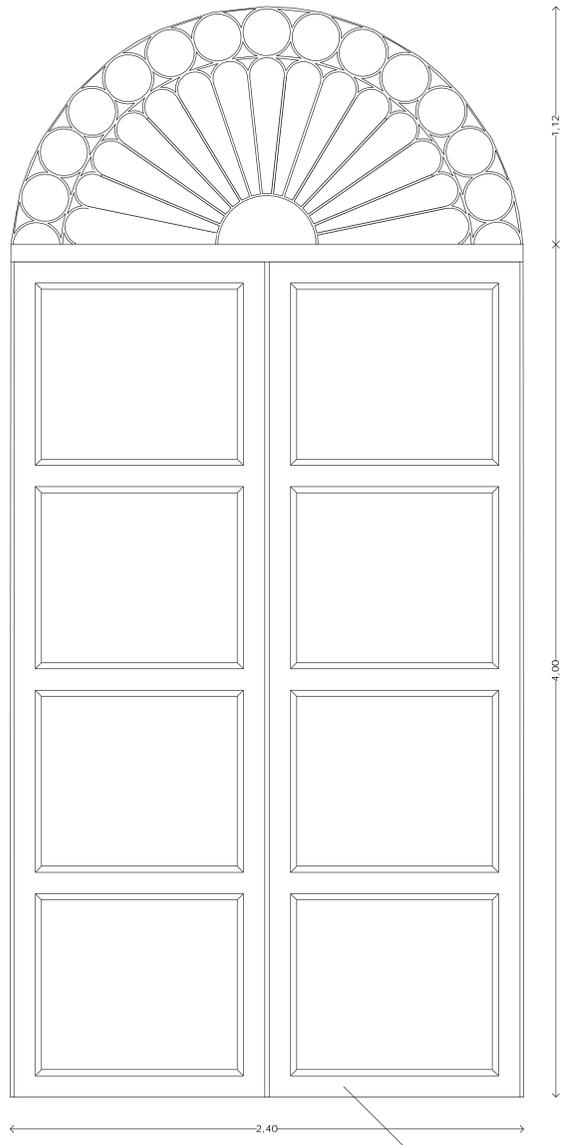

Portone d'ingresso


Portone in legno massello

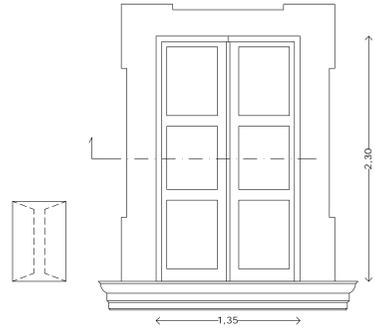


Finestra tipo




Tipo "A"

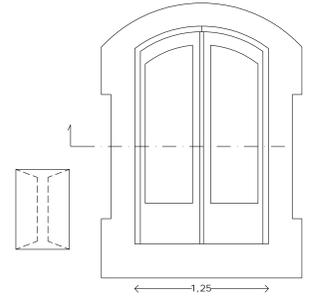







Tipo "B"

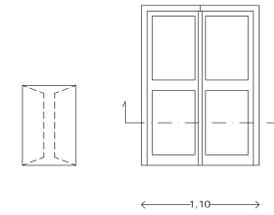


Tipo "C"

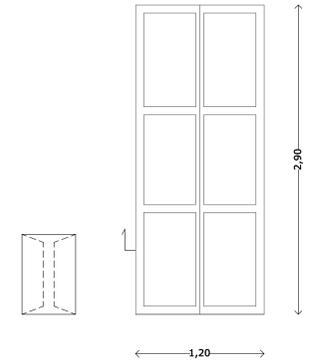


Tipo "D"

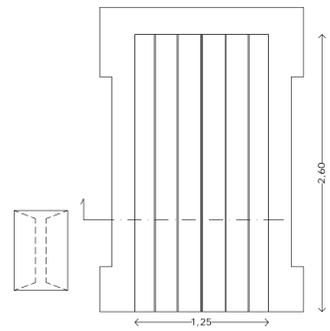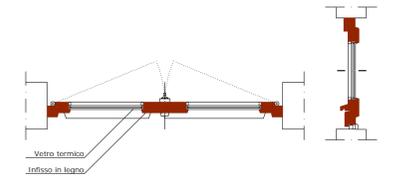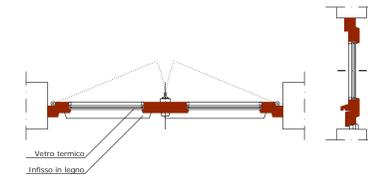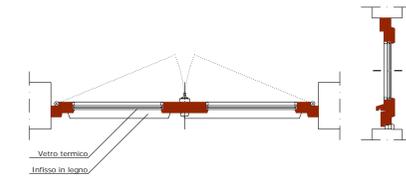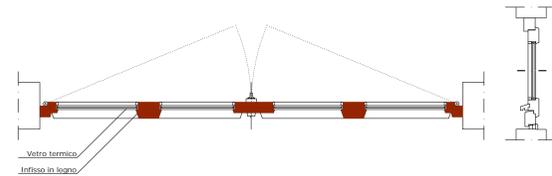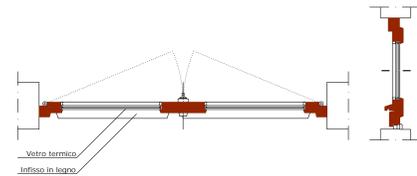


Portoncino "PI"

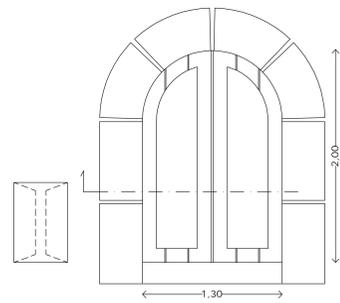


Portoncino "PA"

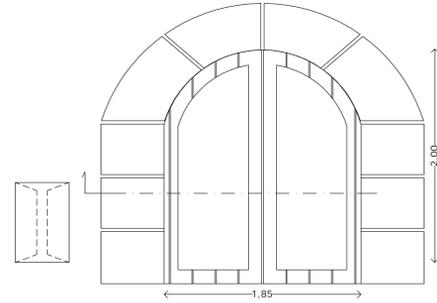











Portoncino "PB"

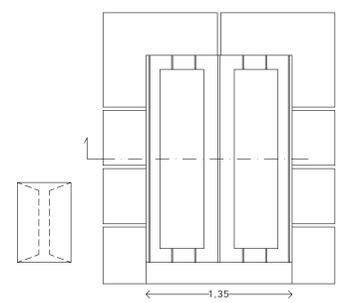


Portoncino "PC"

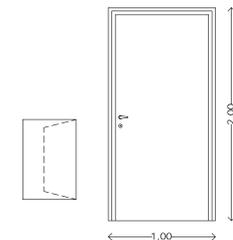

Tipo porta interna

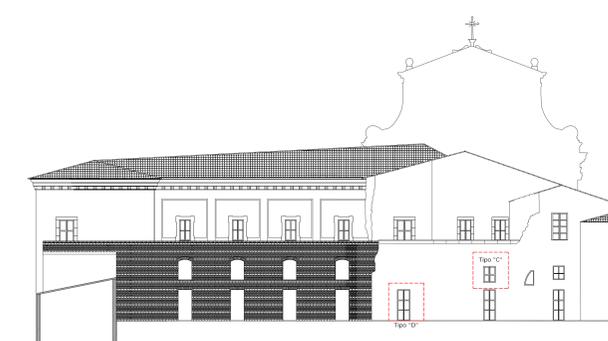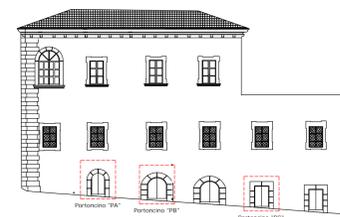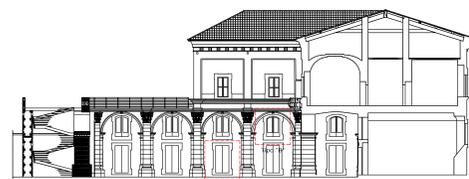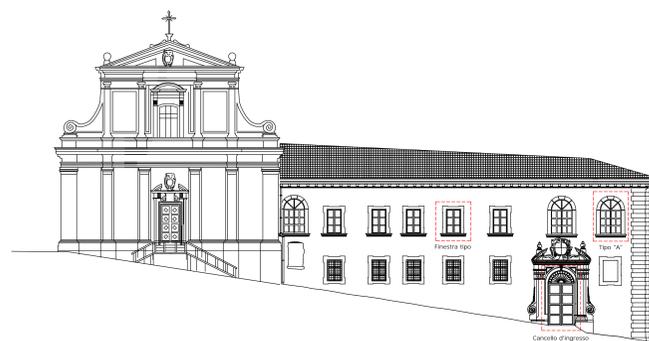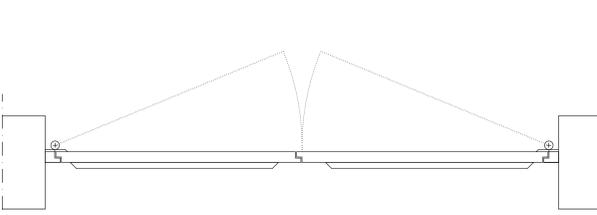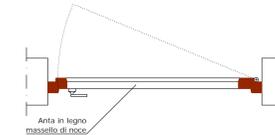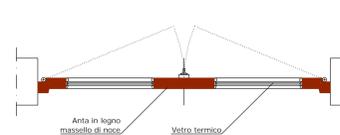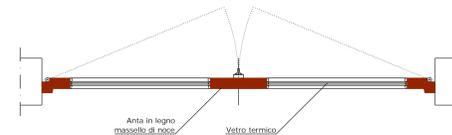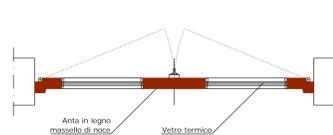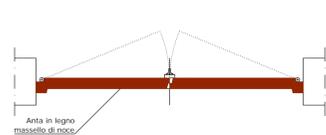

COMUNE DI VIBO VALENTIA

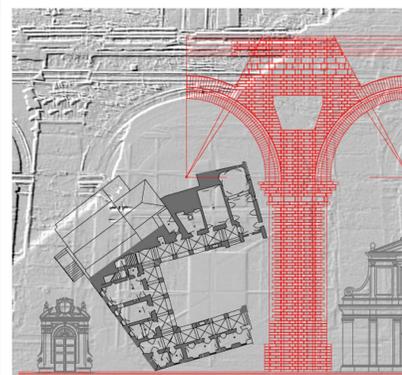


Adeguamento sismico e recupero della scuola media Bruzzano, già Convento San Giuseppe

Raggruppamento Temporaneo
 Prof. Arch. Luigi Enrico Rossi Berdeucci
 Co-progettisti: Dra. Consolida
 Arch. Margherita Colaninno
 Arch. Massimo Marzilli
 Arch. Anna Maria Ripice
 Arch. Giorgio Paliccano
 Ing. Giovanni Braccialini


PROGETTO ESECUTIVO
 P.A.08
 ABACO INFISSI

DDP, Arch. Giuseppina Esposito
 Direzione Settore II Arch. Silvana De Ceccis


PROGETTO ESECUTIVO

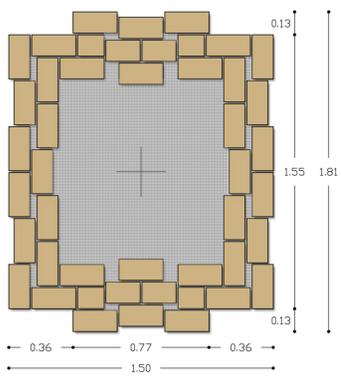


LIVELLO A

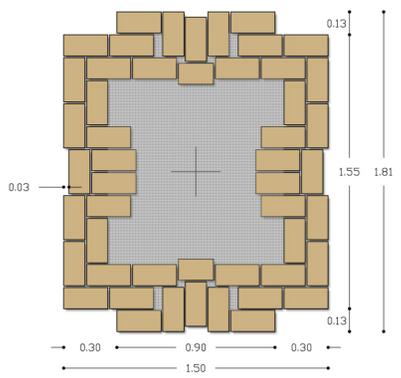


LIVELLO B

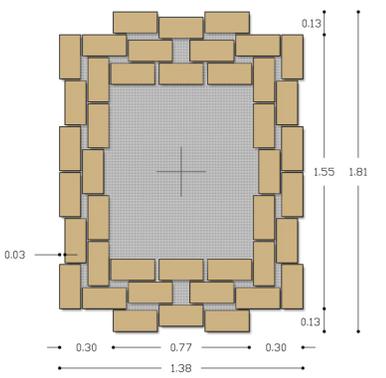


LIVELLO C

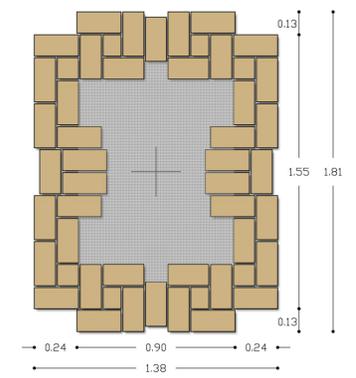


LIVELLO D

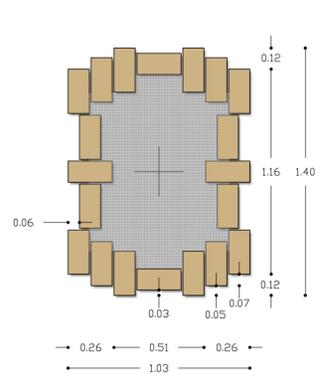


LIVELLO E

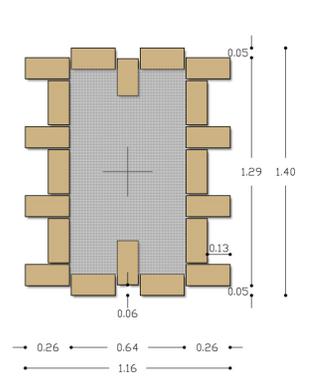


LIVELLO F

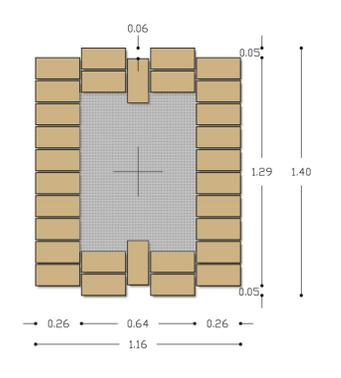


LIVELLO G

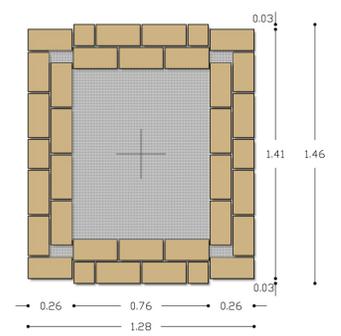


LIVELLO H

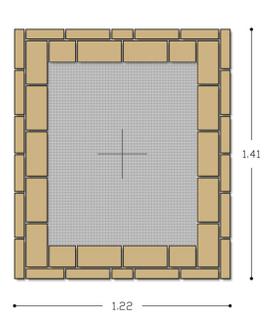


LIVELLO I

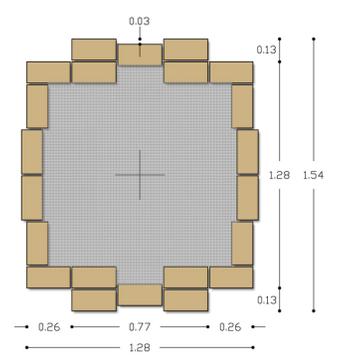


LIVELLO L

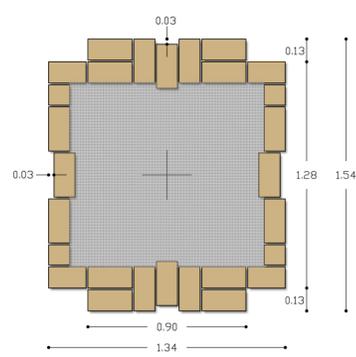


LIVELLO M

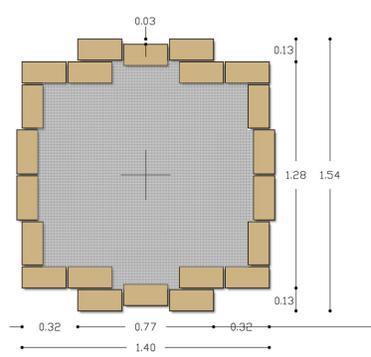


LIVELLO N

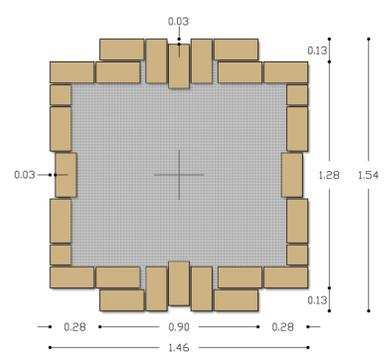


LIVELLO O

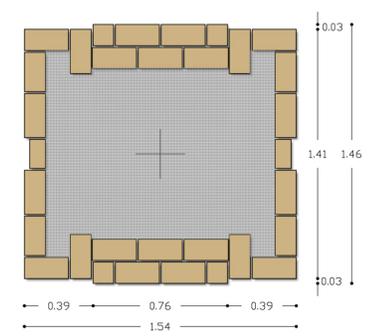

LIVELLO P

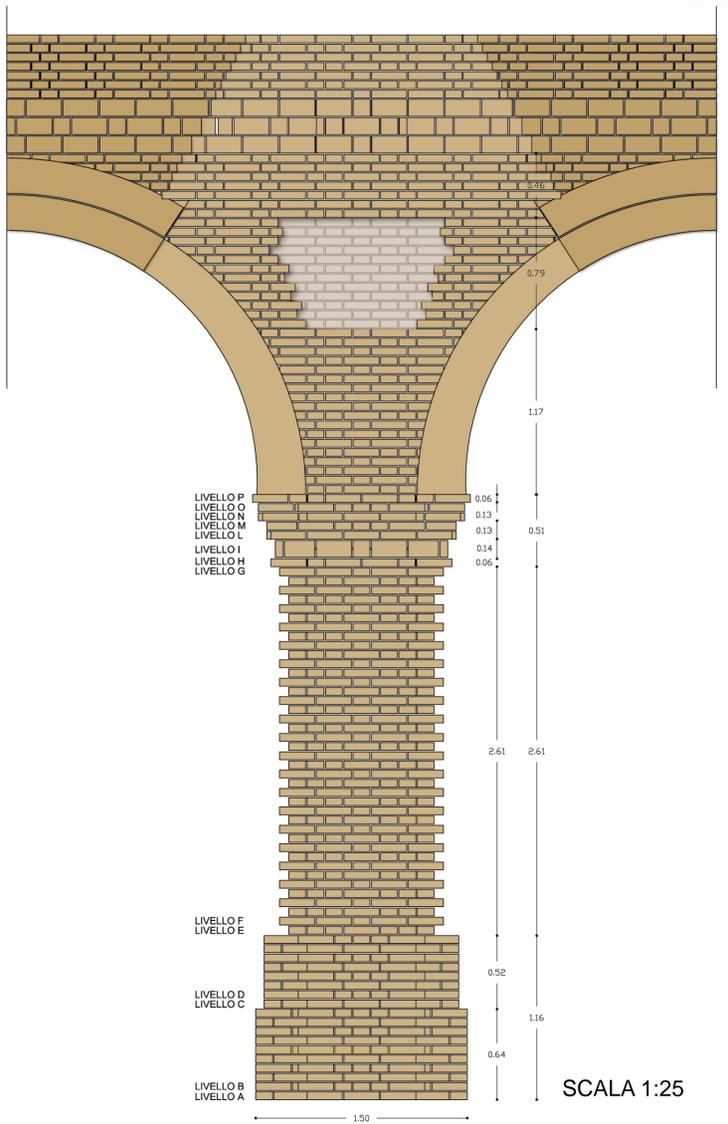

SCALA 1:25

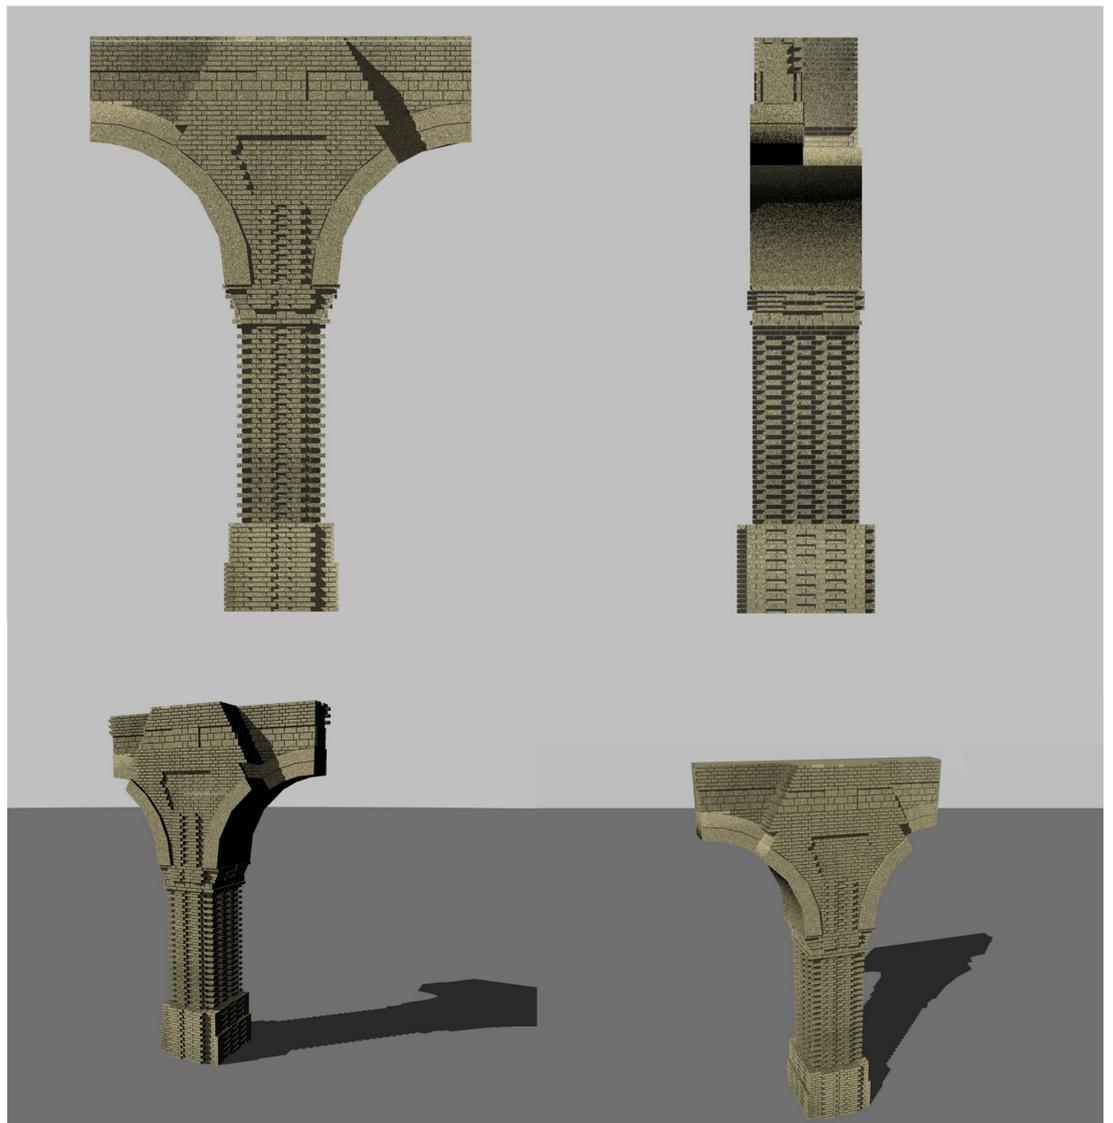

COMUNE DI VIBO VALENTIA

Adeguamento sismico e recupero della scuola media Bruzzano, già Convento San Giuseppe

Raggruppamento Temporaneo
 Prof. Arch. Ing. Marco Dezzi Berdeschi
 Coop. Progetti Soc. Coop.
 Arch. Margherita Cataosio
 Arch. Massimo Morelli
 Arch. Anna Maria Repice
 Arch. Sergio Policaro
 Ing. Giovanni Becattini

RUP. Arch. Giuseppina Esilli

PROGETTO ESECUTIVO


P.A. 09
 Particolare pilastro nuovo portico
 scala 1:20

Dirigente Settore 6 Arch. Silvana De Carolis


PROGETTO ESECUTIVO







Viste prospettiche

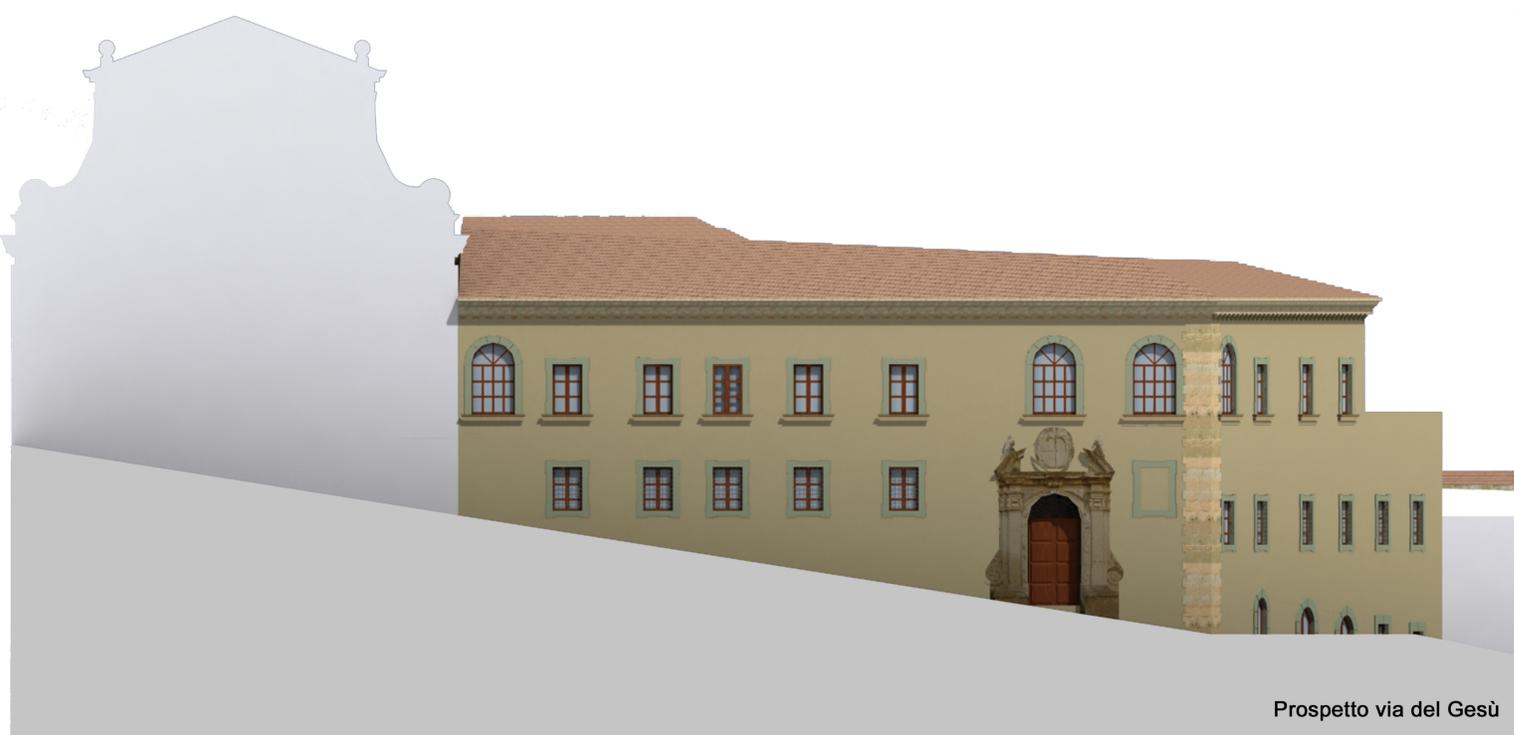

Prospetto via del Gesù

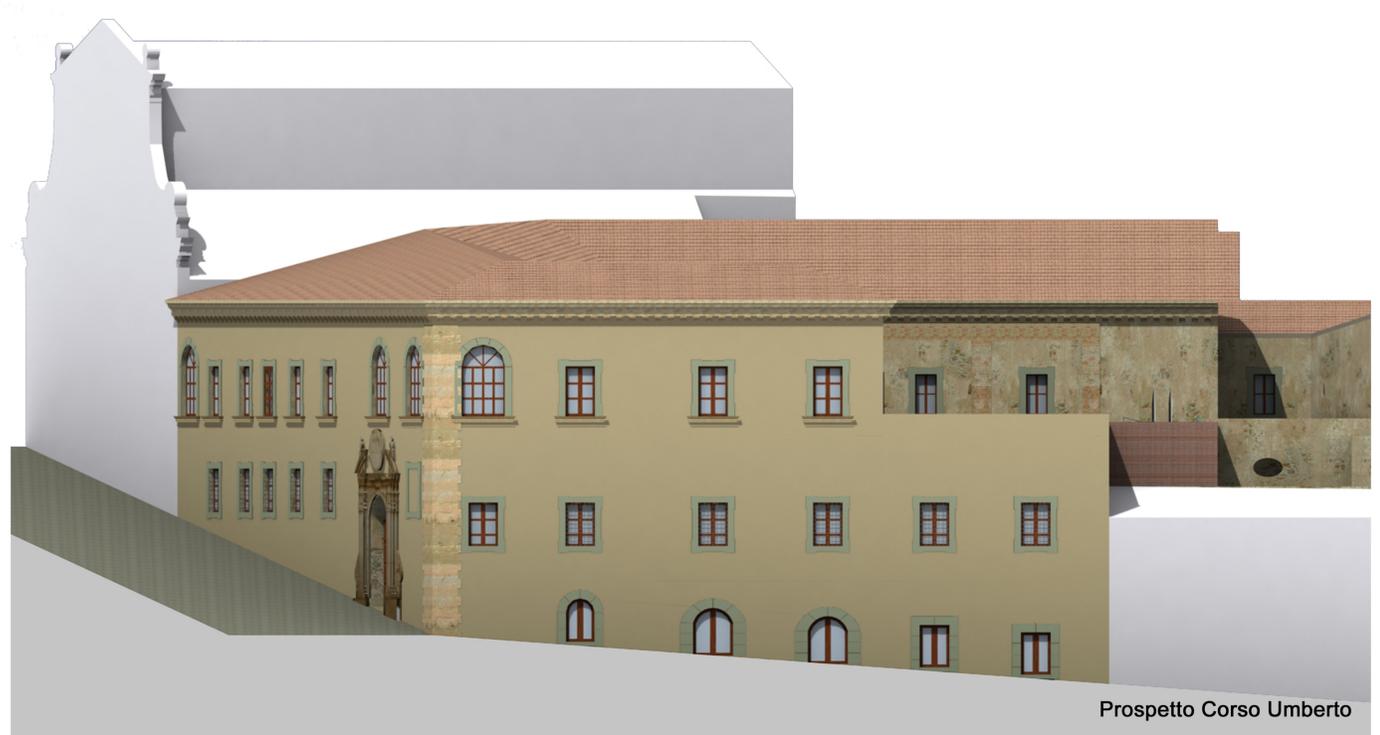

Prospetto Corso Umberto

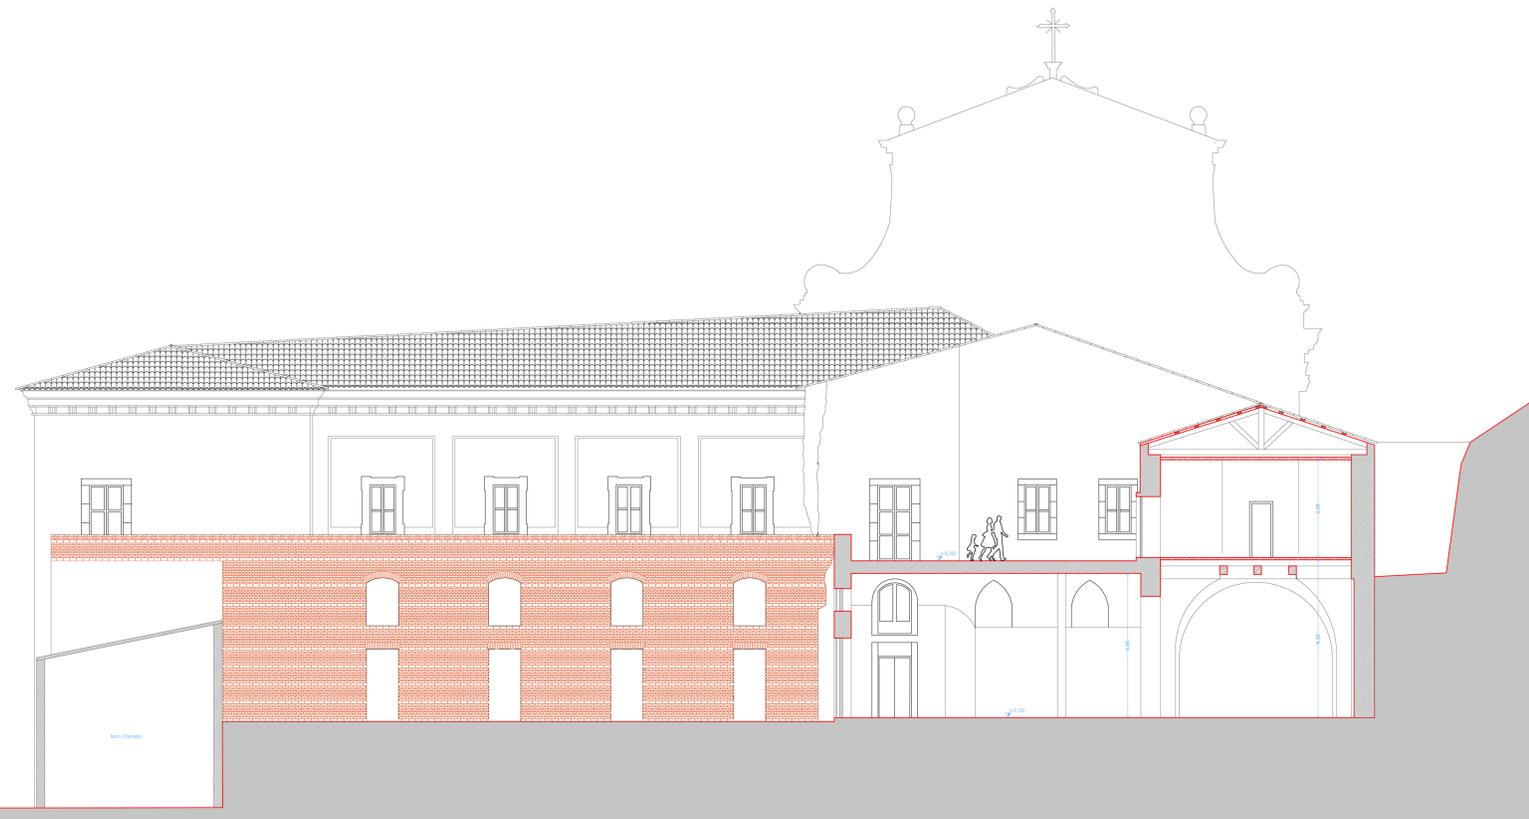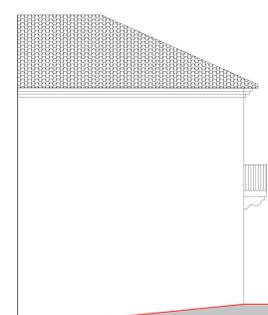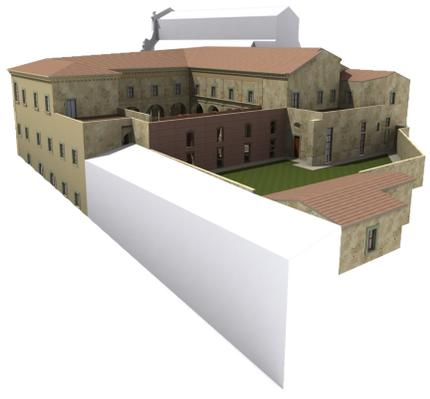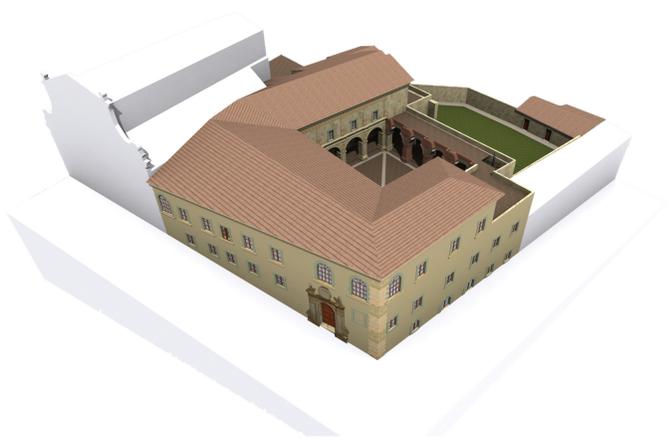

Sezione E-E

COMUNE DI VIBO VALENTIA

Adeguamento sismico e recupero della scuola media Bruzzano, già Convento San Giuseppe

<p>Raggruppamento Temporaneo Prof. Arch. Ing. Marco Dezzi Bardeschi Co-progettisti: Doc. Coop. Arch. Mariagrazia Catoneo Arch. Massimo Nocelli Arch. Anna Maria Napoli Arch. Sergio Polisciano Ing. Giovanni Baccantini</p>	<p>PROGETTO ESECUTIVO</p> <p>PA. 10 Particolare muro Render</p>
--	---

RDP: Arch. Giuseppina Enlilizi Disegnata Dott. Ing. Arch. Silvana De Carolis

PROGETTO ESECUTIVO