

Recupero e restauro del Palazzo De Mojà in Siderno Superiore

Progettisti:

Arch. Ing. Marco Dezzi Bardeschi (capogruppo)

Ing. Nicodemo Scali

Arch. Vincenzo Muia

Arch. Margherita Catanoso

Arch. Anna Maria Repice

Arch. Dafne Fontani



Tavola del progetto quadro.

Scala: 1/200

elaborato:

P.q. 1

Pianta della piazza

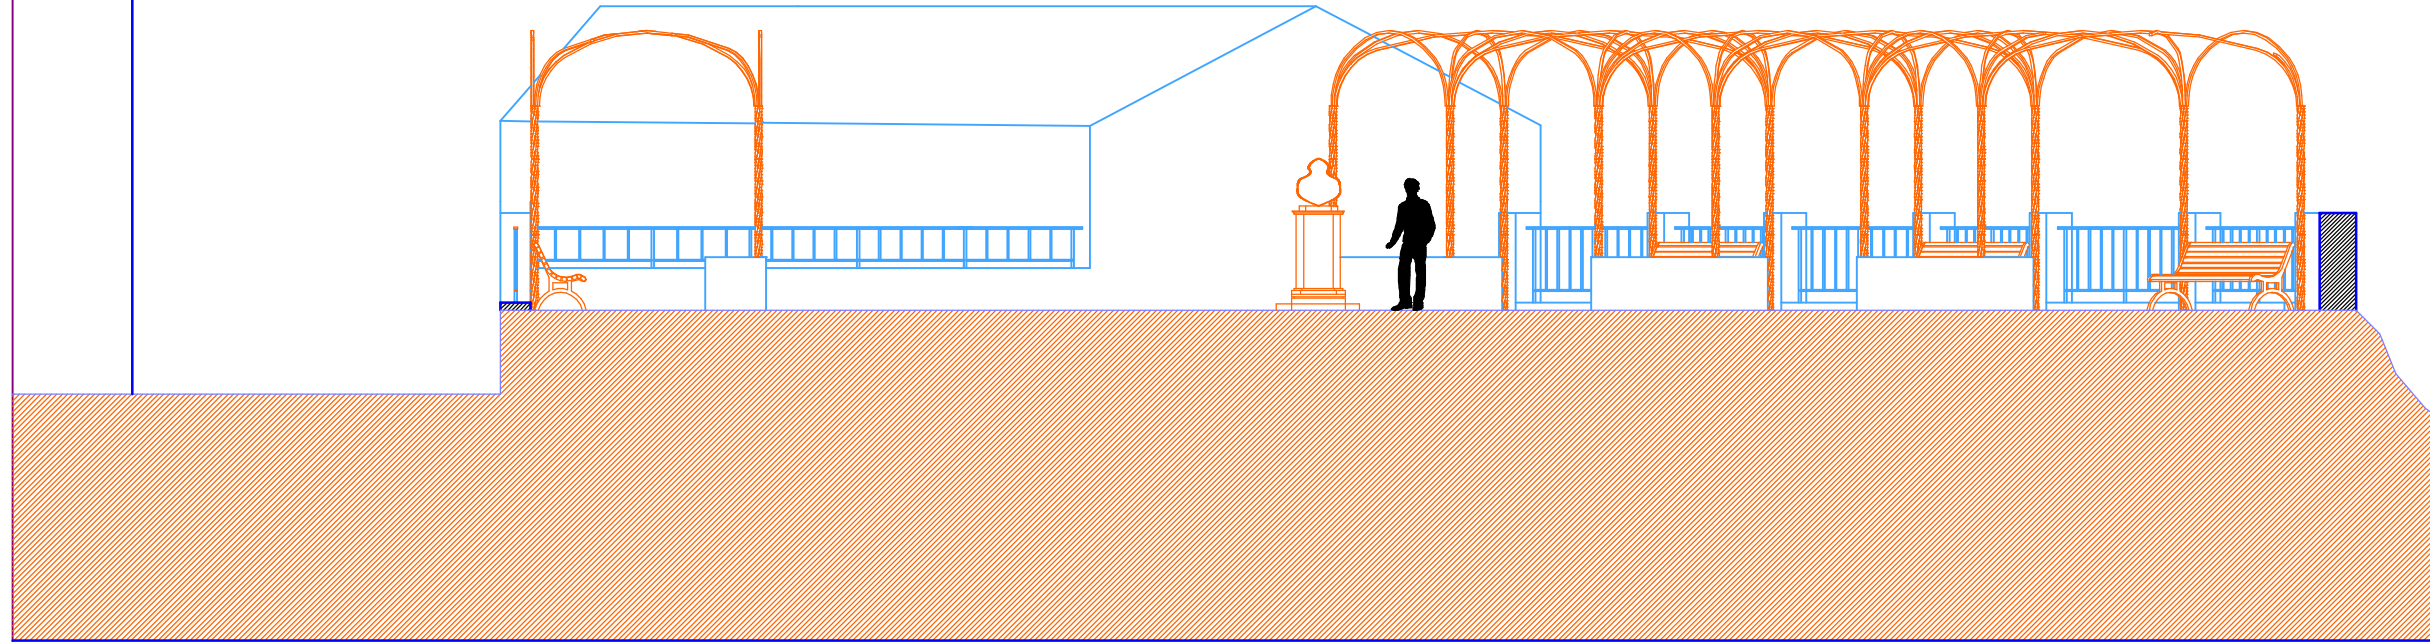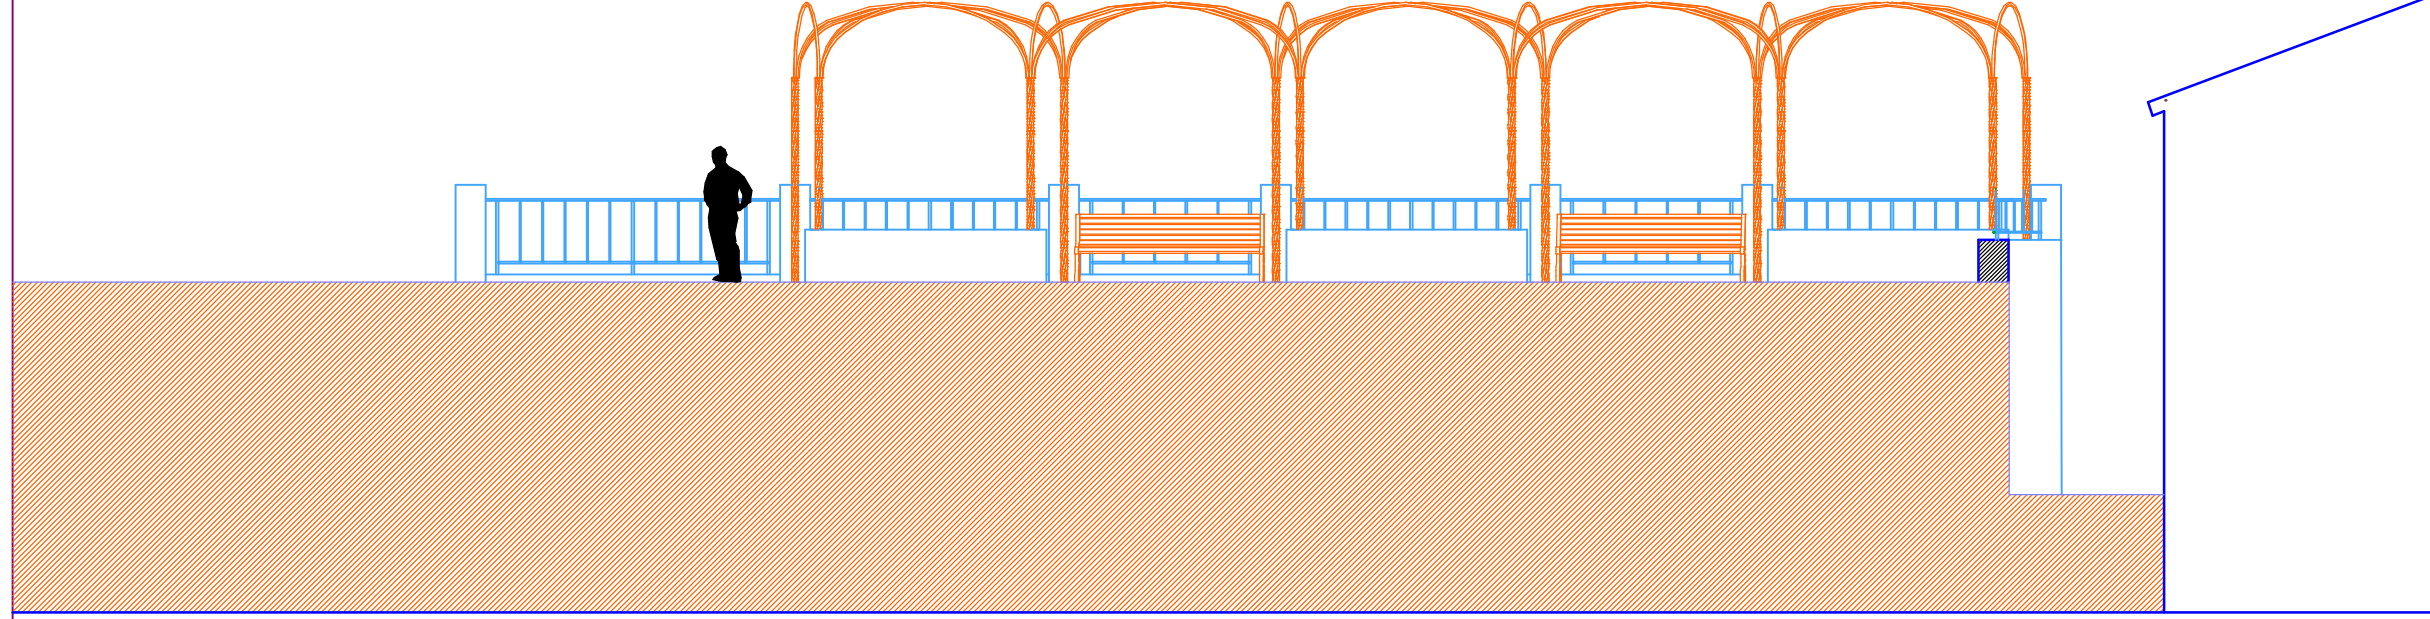

Recupero e restauro del Palazzo De Mojà in Siderno Superiore

Progettisti:

Arch. Ing. Marco Dezzi Bardeschi (capogruppo)

Ing. Nicodemo Scali

Arch. Vincenzo Muia

Arch. Margherita Catanoso

Arch. Anna Maria Repice

Arch. Dafne Fontani

Tavola del progetto quadro.

Scala: 1/100

elaborato:

P.q. 2

Sezioni a-a' e b-b'